


RODINNÝ DŮM
KUBIS 74/22° + GS
 (RD BEZ PODSKLEPENÍ)

PŮDORYS PŘÍZEMÍ

M 1:50

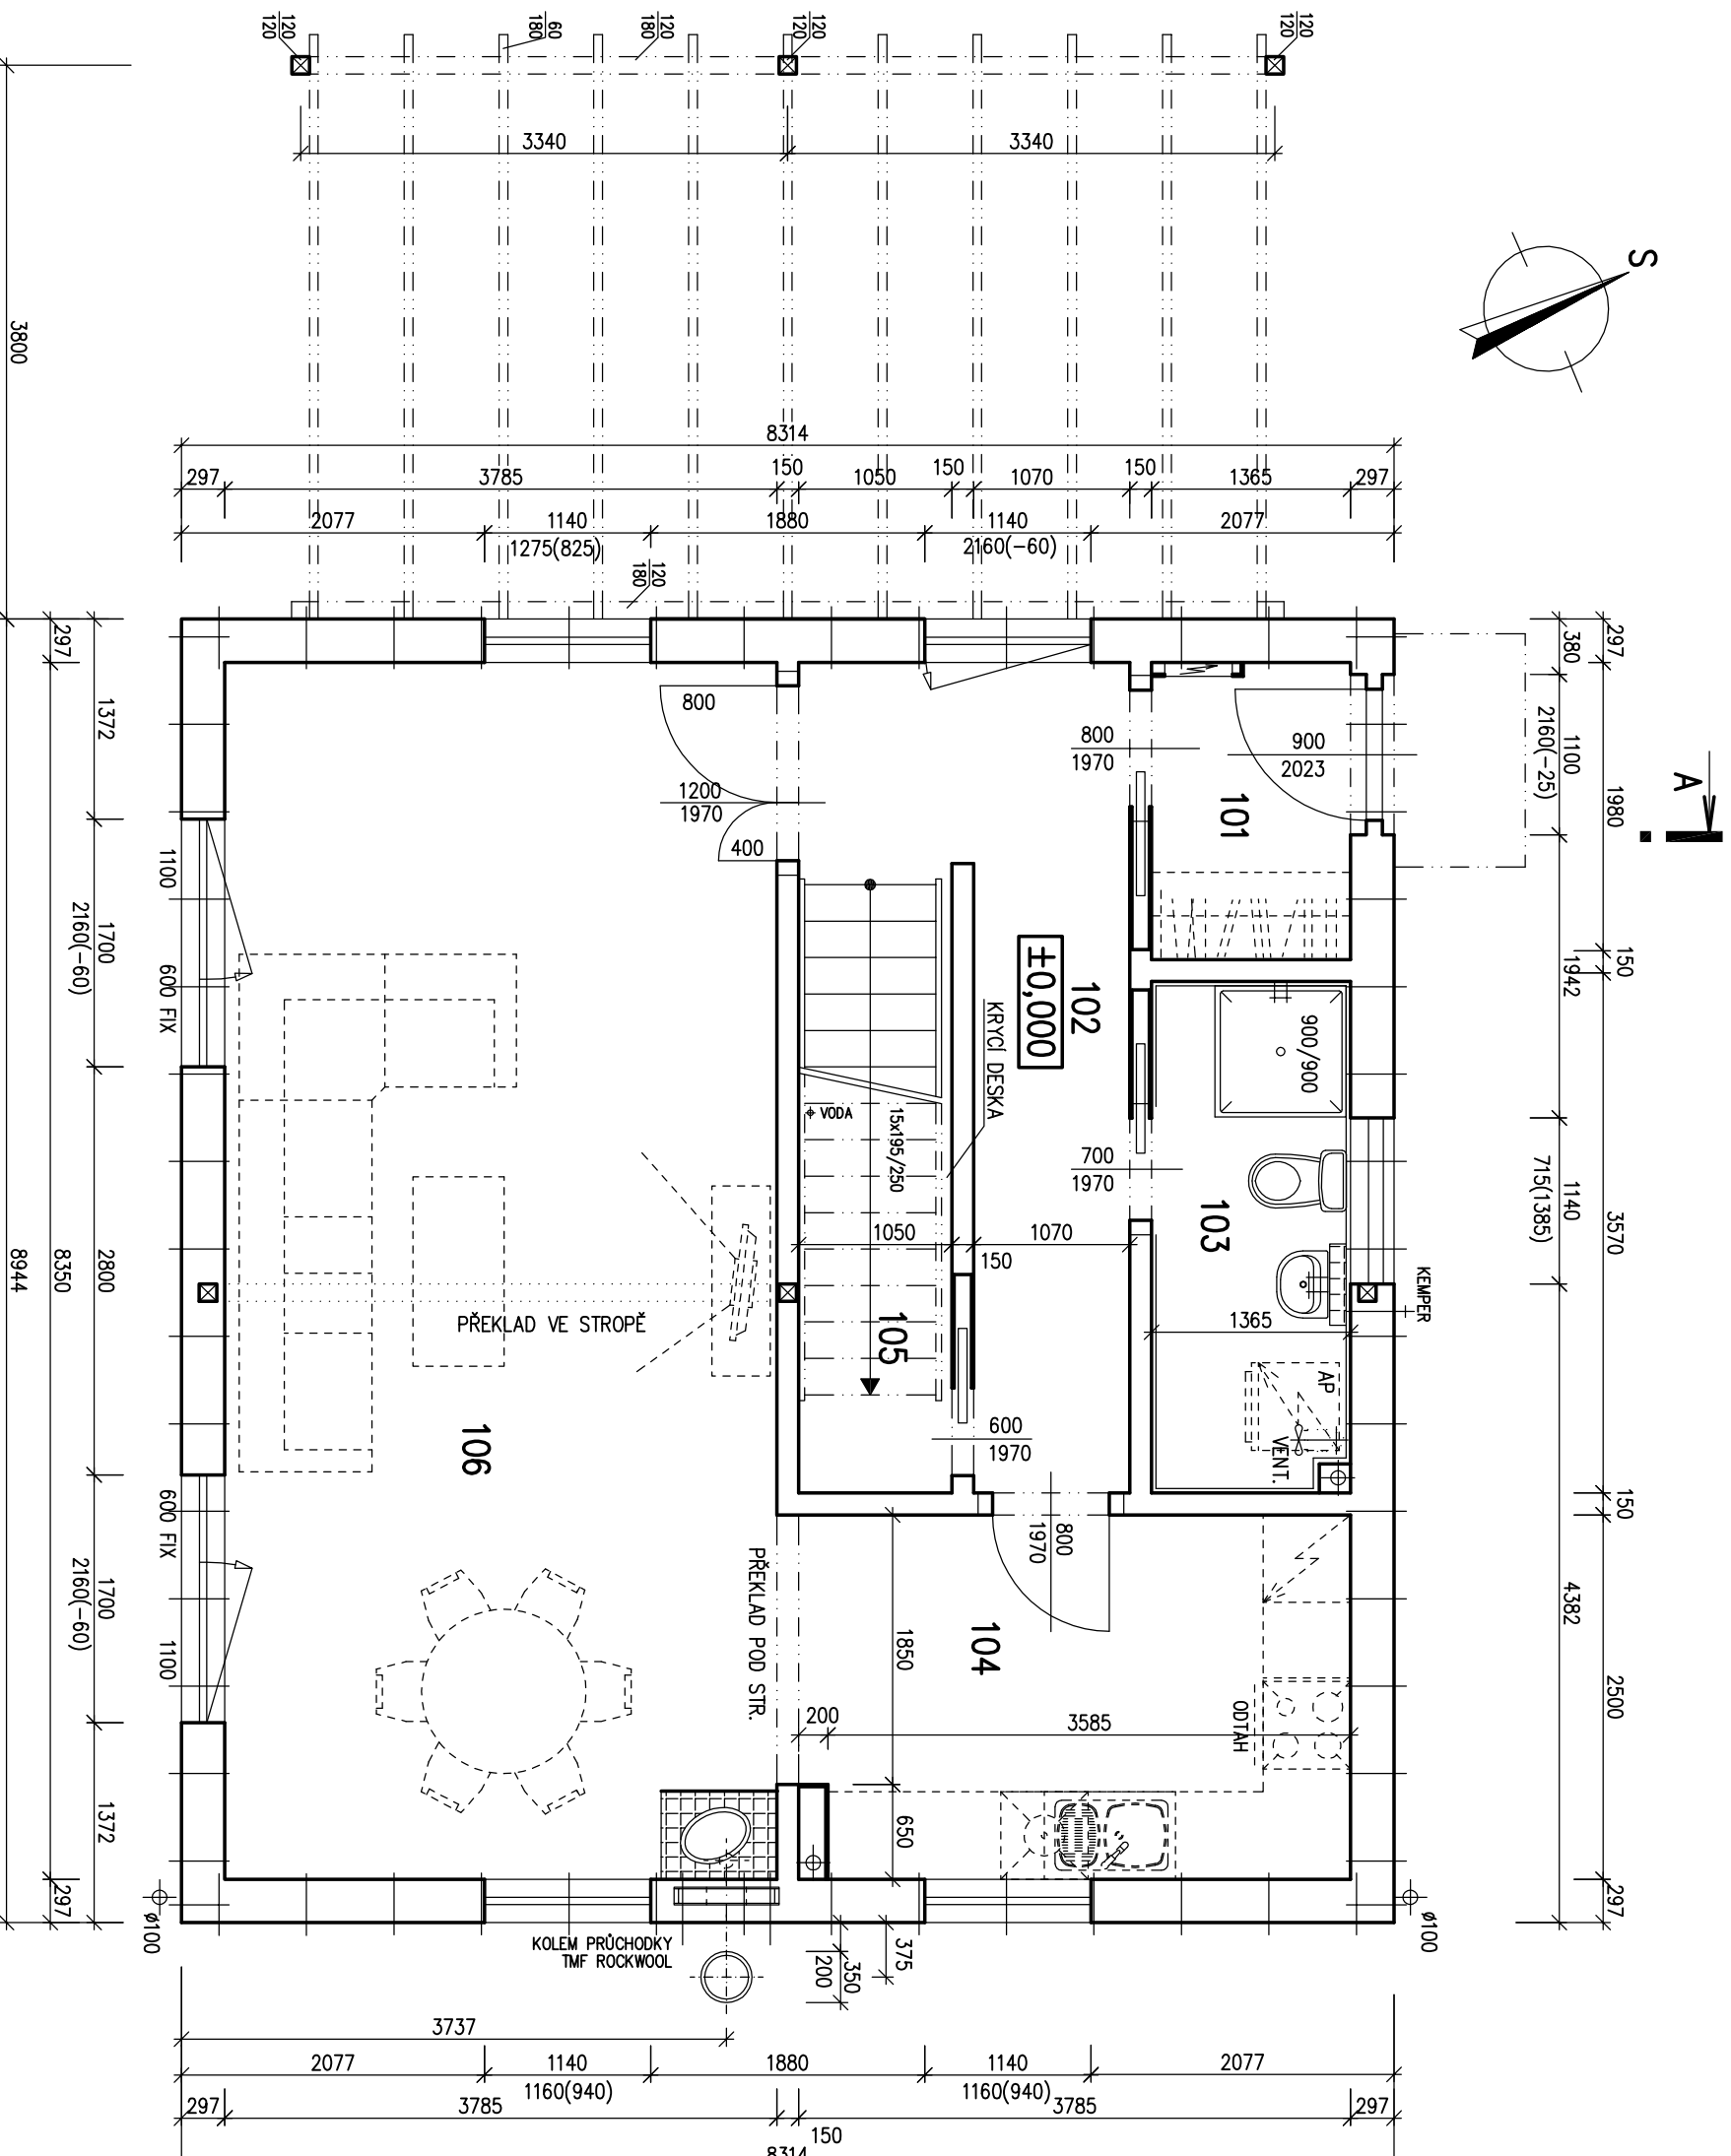

POZNÁMKA:

1. TECHNICKÉ ZMĚNY JSOU VYHRAZENY.
2. VNITŘNÍ DVEŘE JSOU KÓTOVÁNY S PŘESNOSTÍ ± 30 mm

LEGENDA MÍSTNOSTÍ :

ČÍSLO	ÚČEL MÍSTNOSTI	PLOCHA m ²
101	ZADVEŘÍ	2,75
102	CHODBA	7,87
103	KOUPELNA, TECH. MÍSTNOST	4,67
104	KUCHYŇE	9,75
105	KOMORA	3,77
106	OBYVACÍ POKOJ, JIDELNA	31,60

OBYTNÁ PLOCHA :	41,35
PŘÍSLUŠENSTVÍ :	19,06
UŽITKOVÁ PLOCHA :	60,41
CELKOVÁ PLOCHA (PODLAHOVÁ) :	60,41
ZASTAVĚNÁ PLOCHA :	74,36
ZASTAVĚNÁ PLOCHA VČETNĚ GAR.S. :	100,92


S.O. II.
 SCHODY TYP KUBIS 74
 MODEL 2015

Autorizovaný inženýr	Ing. Zdeněk Chromý	Zpracovatel	
	Ing. David Ondra	Projekt	
Vypracoval	Ing. Tomáš Nuc	Datum:	2.2.2015
Investor-staveniště	Pýchovi – Břešno	Číslo HS:	37 925

RODINNÝ DŮM
KUBIS 74/22° + GS
 (RD BEZ PODSKLEPENÍ)

PŮDORYS PODKROVÍ

M 1:50

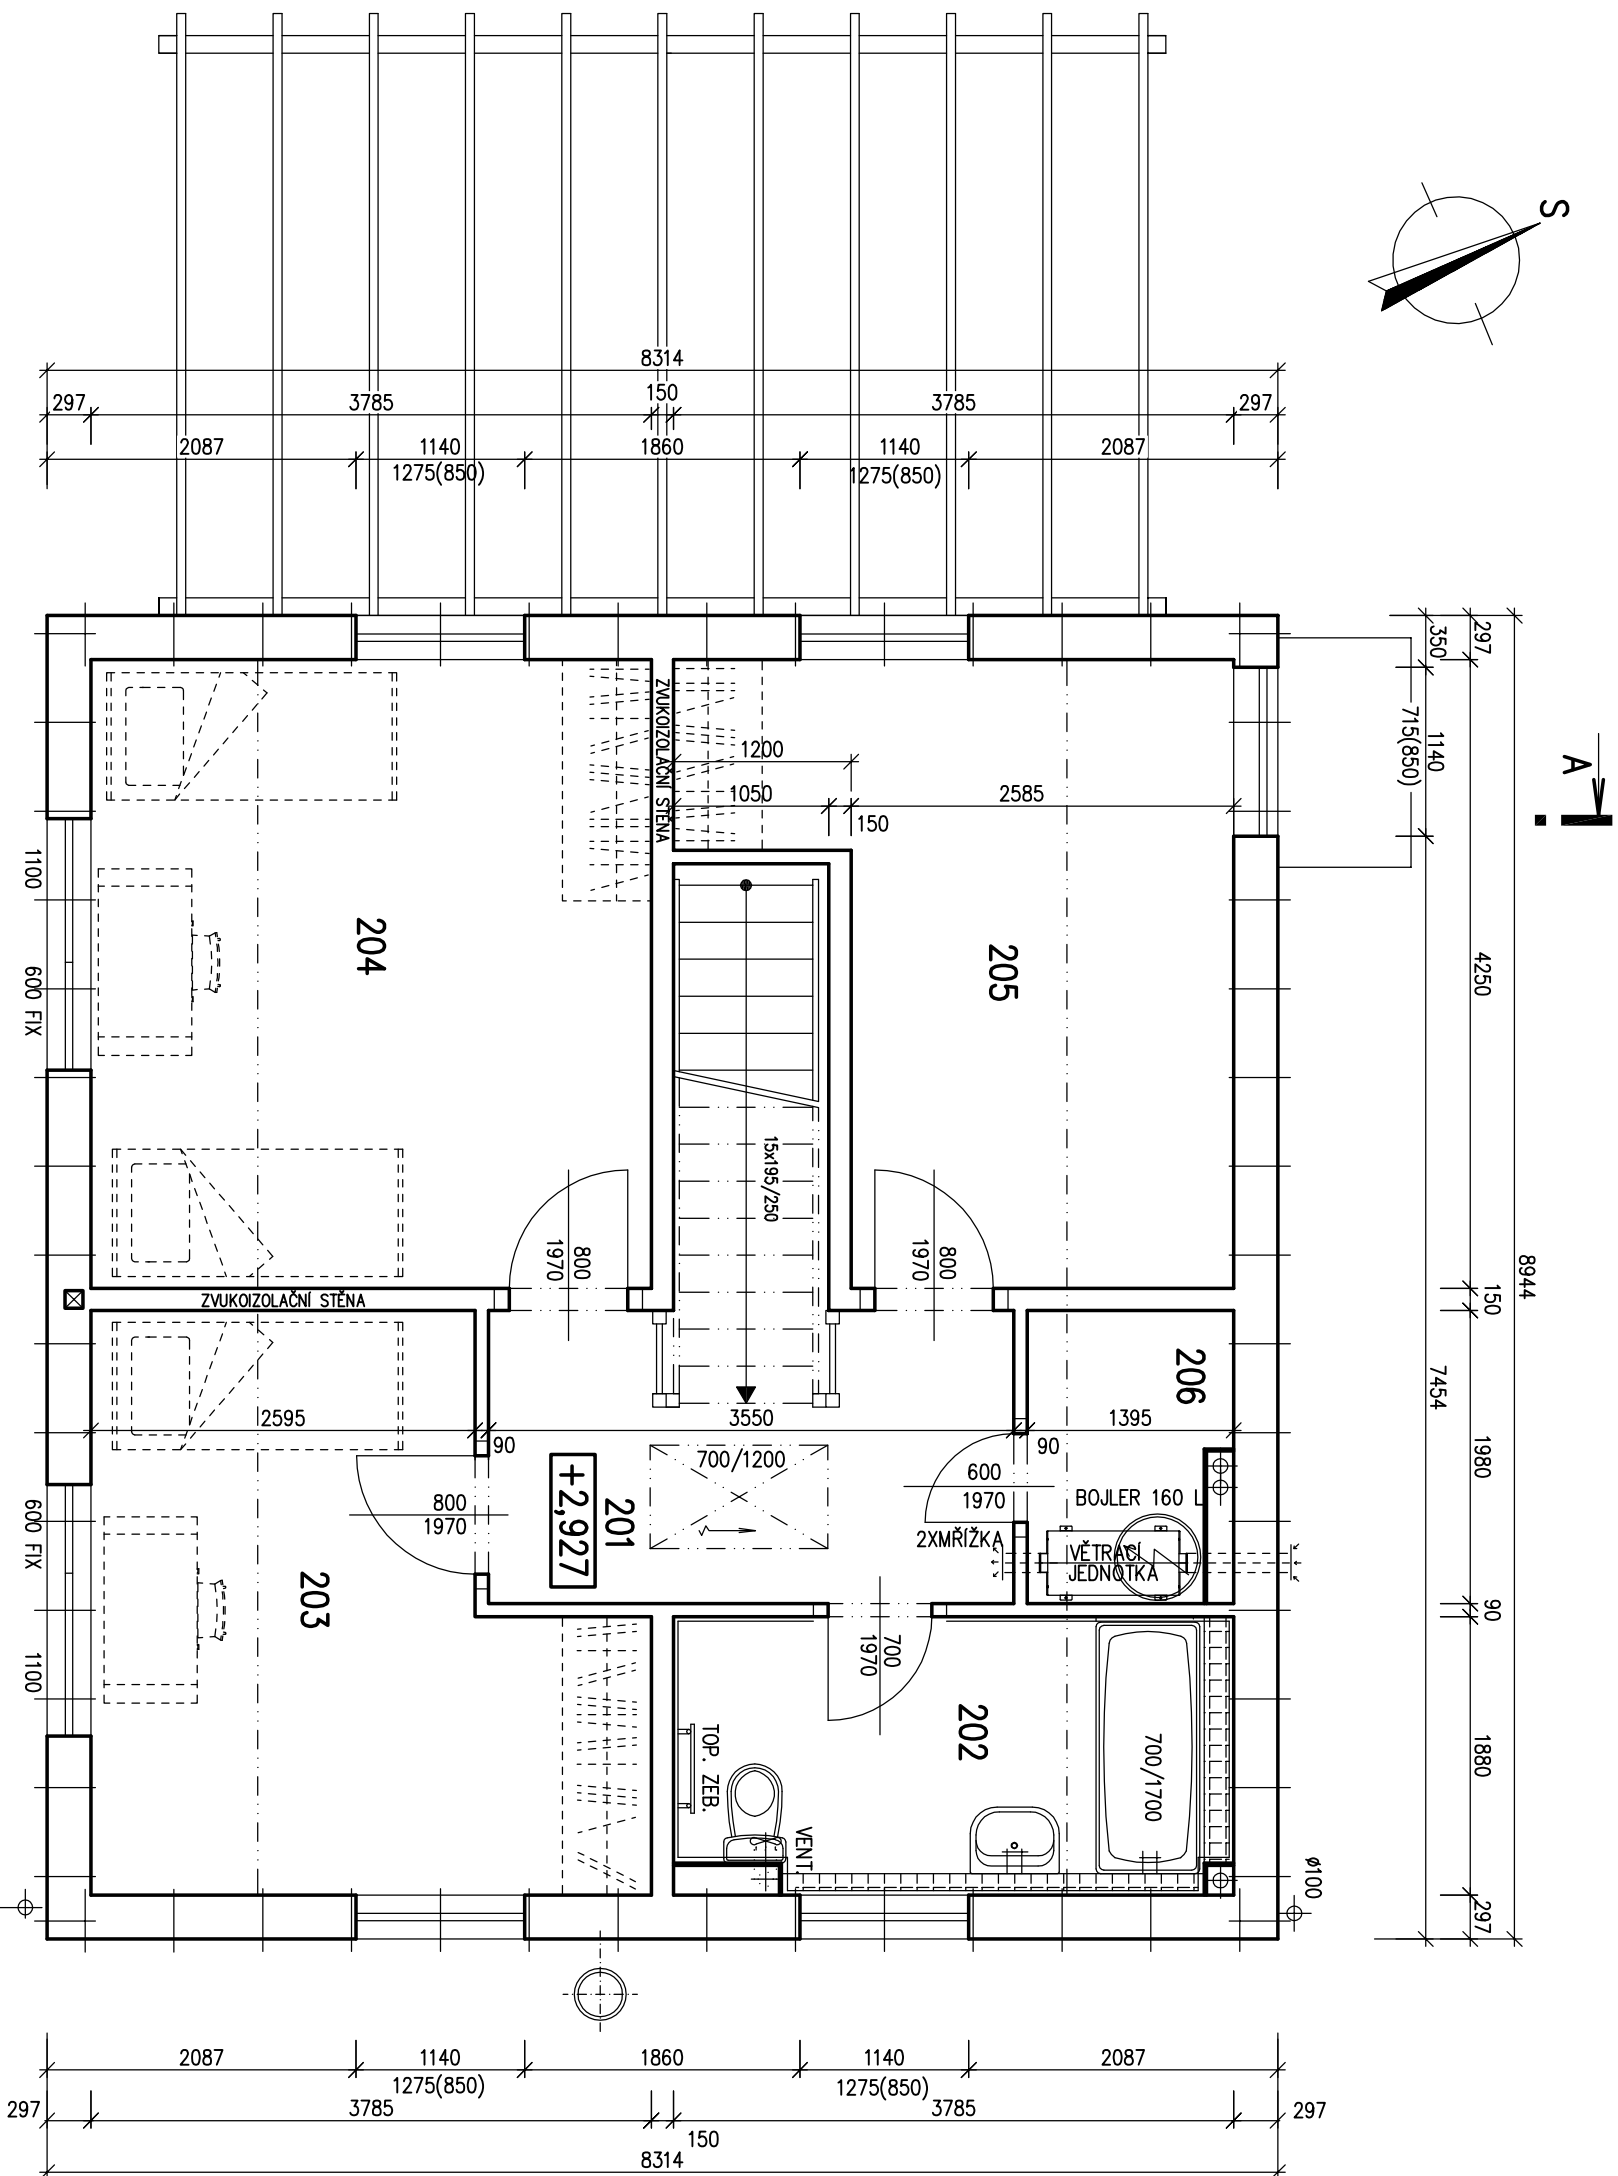

- POZNÁMKA:**
1. TECHNICKÉ ZMĚNY JSOU VYHRAZENY.
 2. VNITŘNÍ DVEŘE JSOU KÓTOVÁNY S PŘESNOSTÍ ± 30 mm

LEGENDA MÍSTNOSTÍ :

ČÍSLO	ÚČEL MÍSTNOSTI	PLOCHA m ²
201	CHODBA	6,37
202	KOUPELNA	6,92
203	POKOJ	12,50
204	POKOJ	16,10
205	POKOJ	12,53
206	KOMORA	2,32
OBYTNÁ PLOCHA :		41,13
PŘÍSLUŠENSTVÍ :		15,61
UŽITKOVÁ PLOCHA :		56,74
CELKOVÁ PLOCHA (PODLAHOVÁ) :		56,74


S.O. II.
 SCHODY TYP KUBIS 74
 MODEL 2015

Autorizovaný inženýr	Ing. Zdeněk Chromý	Zpracovatel	
Vypracoval	Ing. David Ondra	Projekt	
Investor-staveniště	Ing. Tomáš Nuc Pýchovi – Blěšno	Datum:	2.2.2015
		Číslo HS:	37 925



RODINNÝ DŮM
KUBIS 74/22°
 (RD BEZ PODSKLEPENÍ)

ŘEZ A-A
 M 1:50

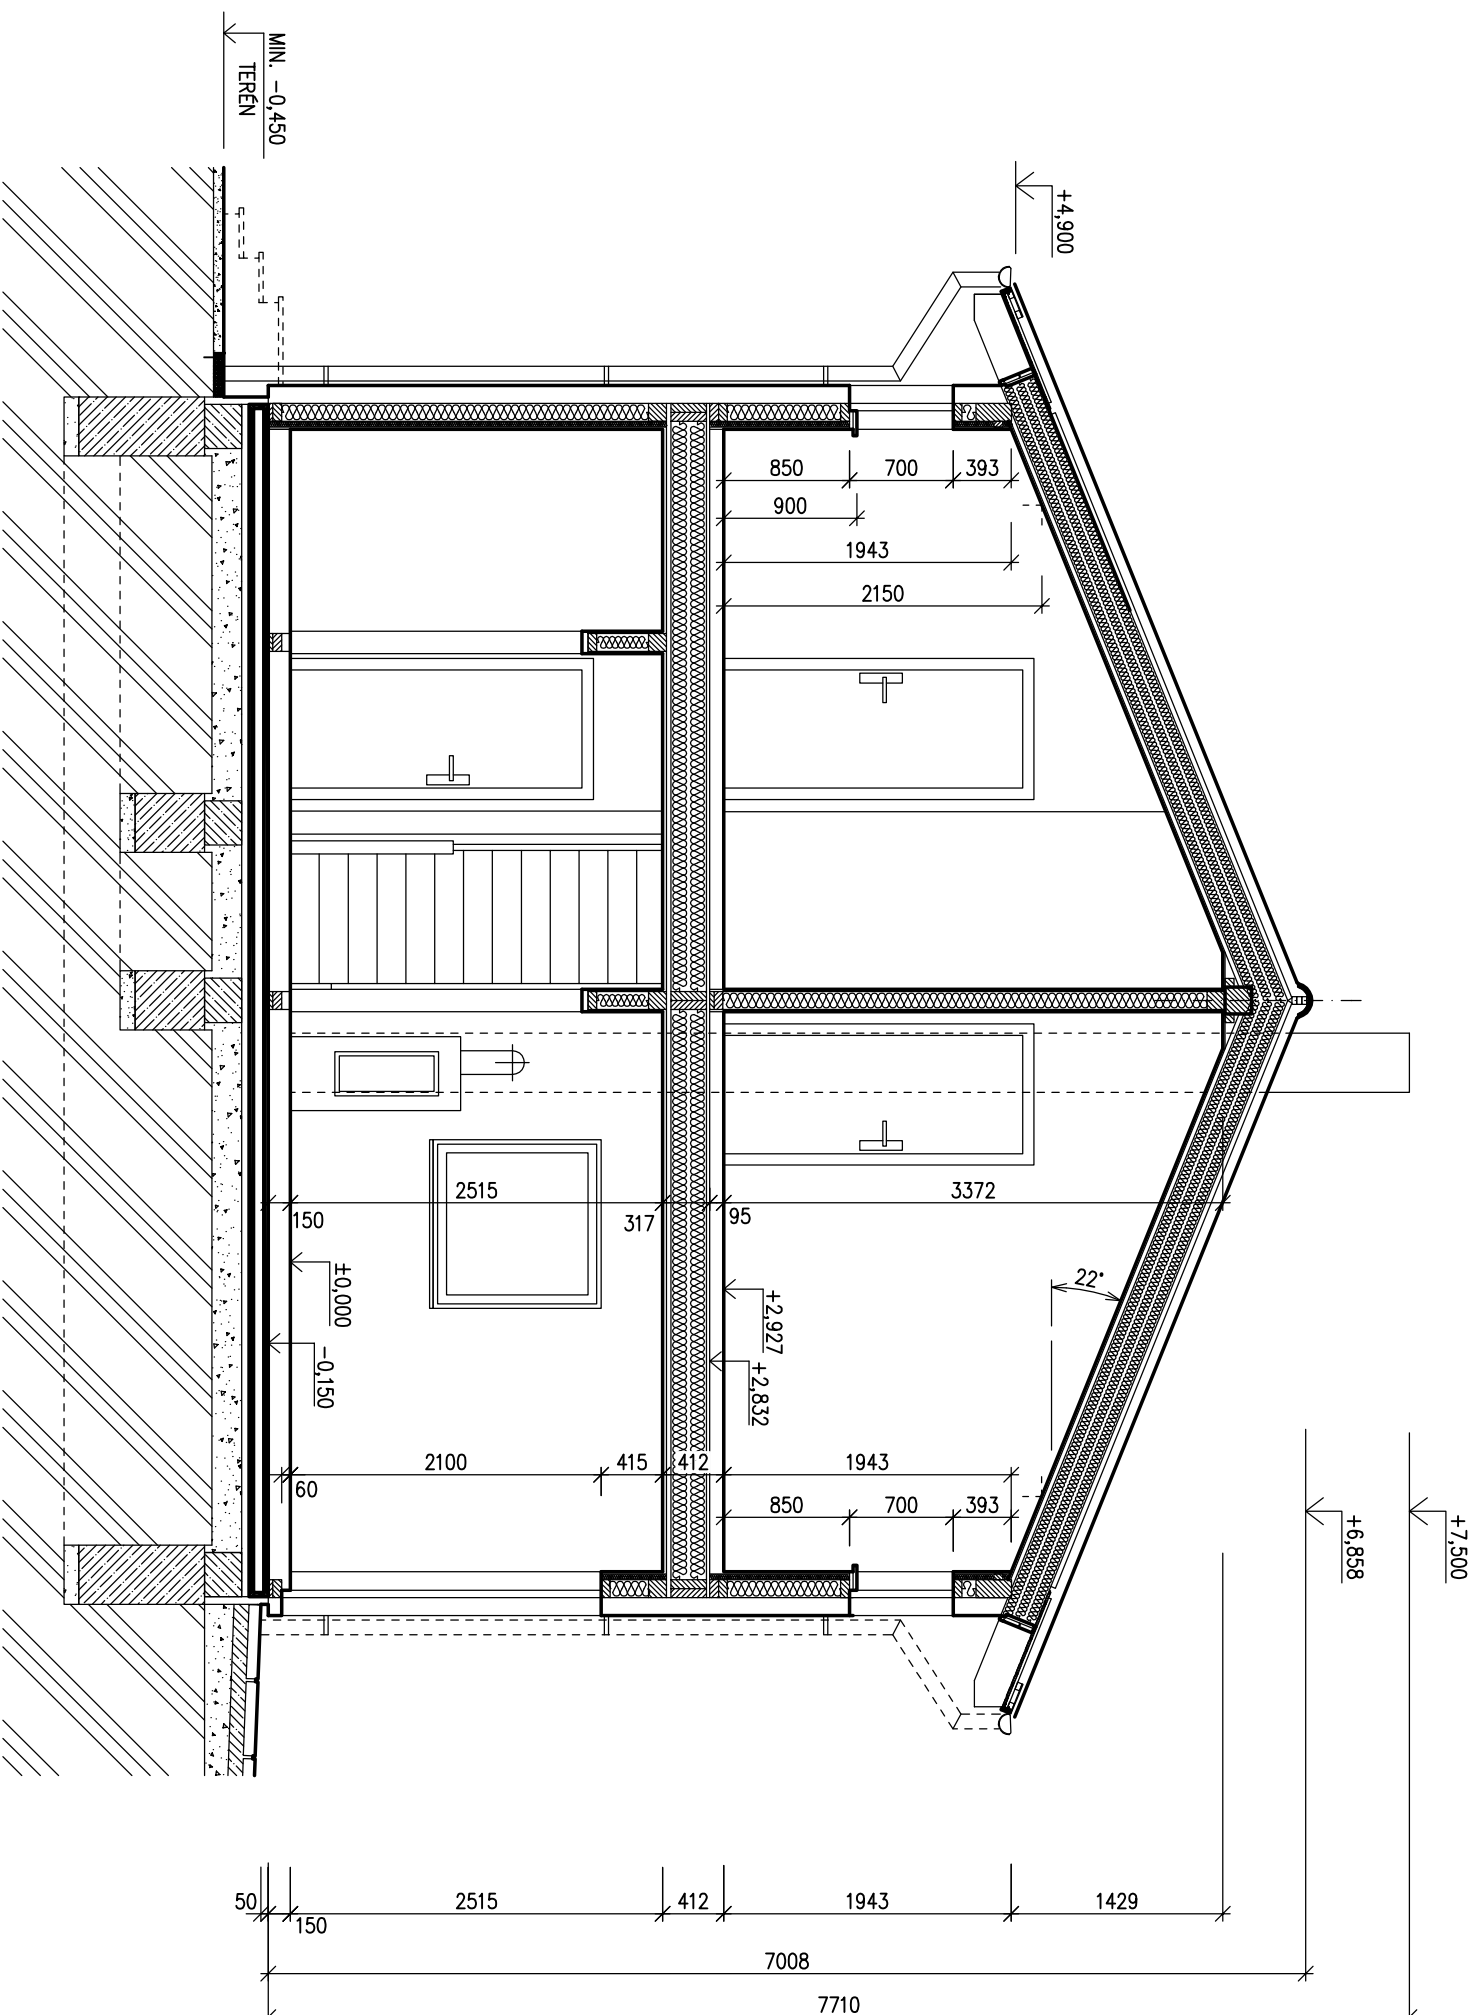

LEGENDA MATERIÁLU


- ROSTLÝ TERÉN
- ŠTĚRKOVÝ NÁSYP
- ZÁSYP
- ŽELEZOBETON
- PROSTÝ BETON
- DŘEVO
- TEPelná IZOLACE

SPODNÍ STAVBA
 DODÁVKA ODBĚRATELE


MODEL 2015

Autorizovaný inženýr	Ing. Zdeněk Chromý	Zpracovatel	RODINNÝ DŮM
	Ing. David Ondra	Projekt	
Vypracoval	Ing. Tomáš Nuc	Datum:	2.2.2015
Investor - staveniště	Pýchovi - Blěšno	Číslo HS:	37 925


POHLED ZADNI

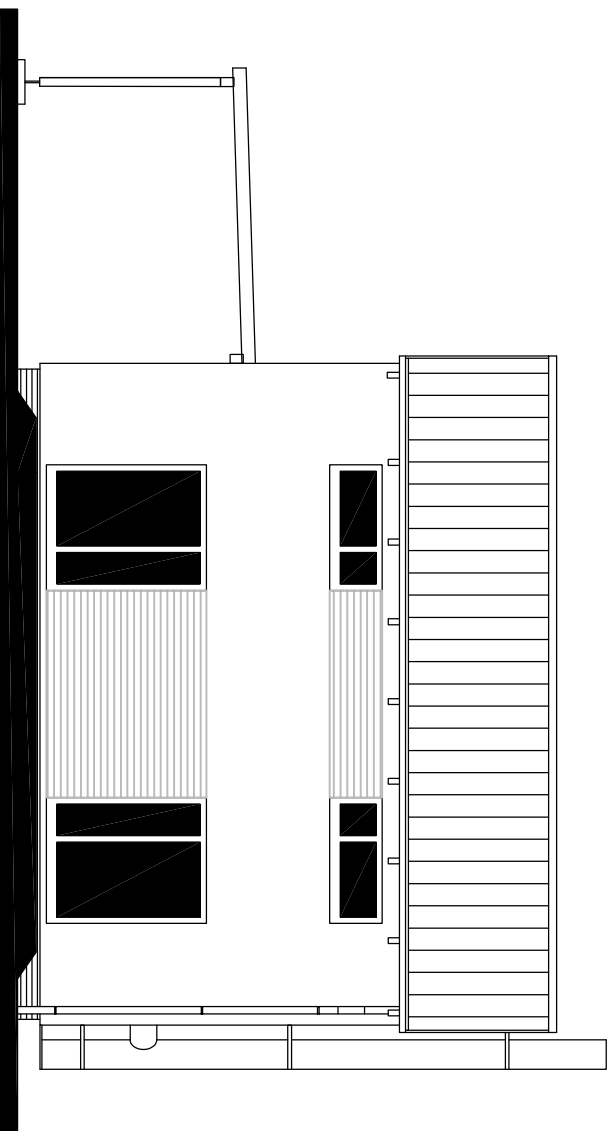


POHLED BOČNÍ – LEVÝ

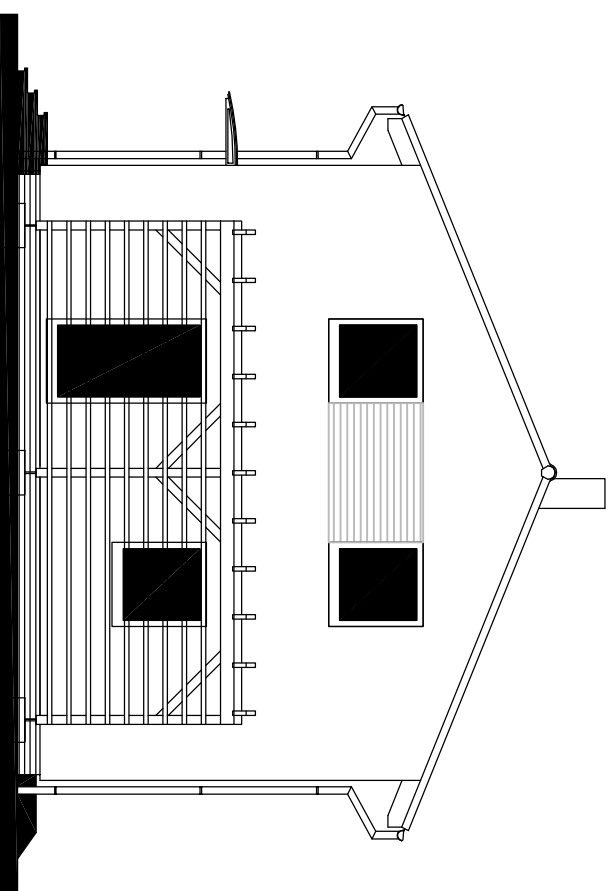

POHLED VSTUPNÍ

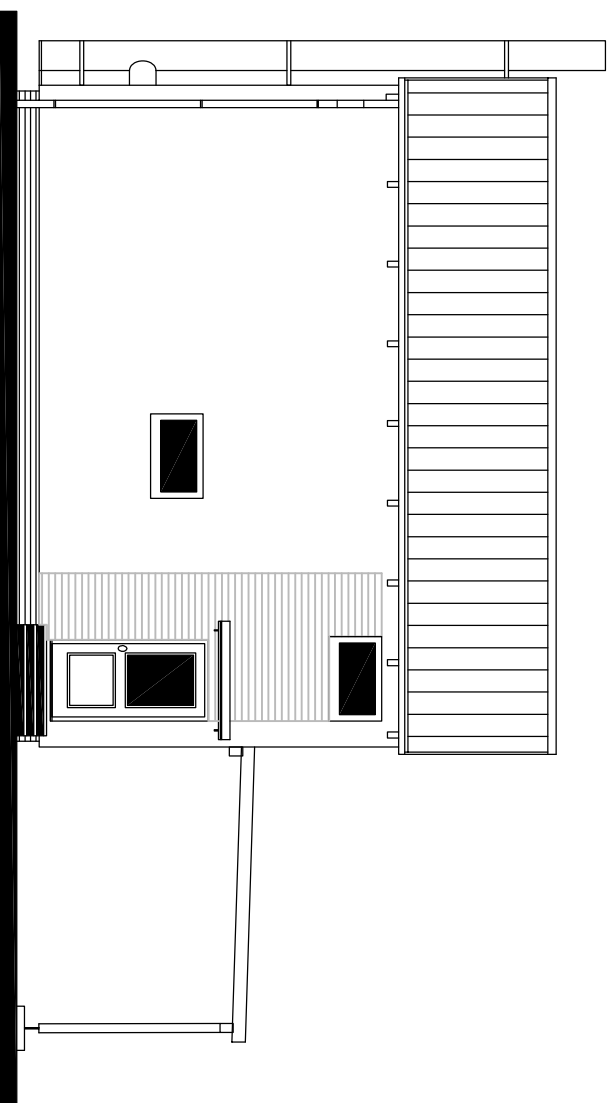

POHLED BOČNÍ – PRAVÝ

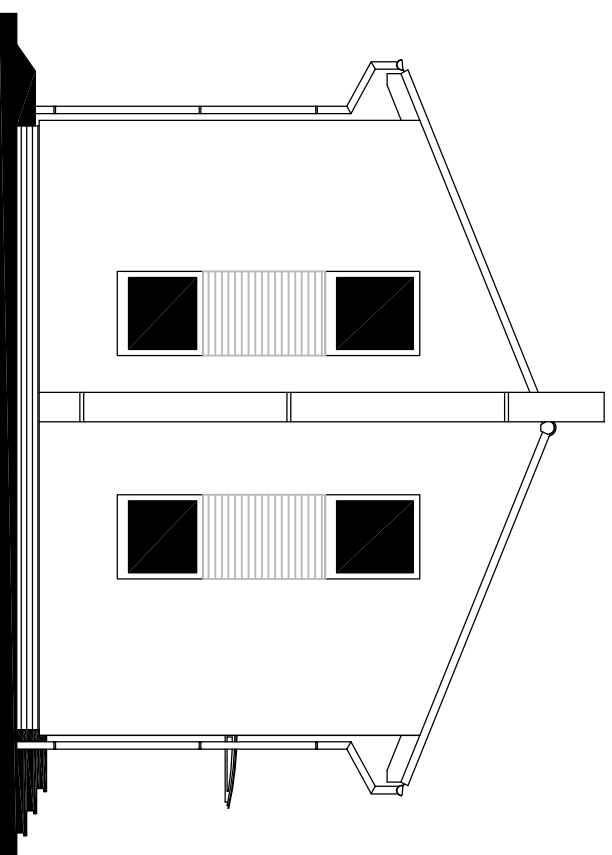

RODINNÝ DŮM

KUBIS 74/22° + GS

(RD BEZ PODSKLEPENÍ)

POHLEDY

M 1:100

MODEL 2015

Autorizovaný inženýr	Ing. Zdeněk Chromý	Zpracovatel	
Vypracoval	Ing. David Ondra	Projekt	
Investor – staveniště	Ing. Tomáš Nuc	Datum:	2.2.2015
	Pýchovi – Blěšno	Číslo HS:	37 925