



RODINNÝ DOMEK

RD PREMIO 78A/38°-SP + GARÁŽ

ROZTEČ VAZNIC 3440
(RD BEZ PODSKLEPENÍ)

PŮDORYS PŘÍZEMÍ
M 1:50

5. SNĚHOVÁ OBLAST, 2,6 kN/m²
VAZNICE 180/420

TMF 100 MM


POZNÁMKA:

1. OBKLAD STĚN A PŘÍČEK SÁDROKARTONEM TL.12,5 mm JE PRO POTŘEBU KÓTOVÁNÍ ZAOKROUHLÉN NA 12 mm.
2. ZAŘIZOVACÍ PŘEDMĚTY A KONSTRUKCE ZAKRESLENÉ ČÁRKOVANĚ NEJSOU SOUČÁSTÍ ZÁKLADNÍ DODÁVKY RD
3. TECHNICKÉ ZMĚNY JSOU VYHRAZENY.

LEGENDA MÍSTNOSTÍ :

| ČÍSLO | ÚČEL MÍSTNOSTI | PLOCHA m ² | |
|-------|----------------|-----------------------|-------|
| 101 | OBÝVACÍ POKOJ | 24,61 | 24,61 |
| 102 | KUCHYŇ | 12,95 | 12,95 |
| 103 | PRACOVNA | 10,34 | 10,34 |
| 104 | ZADVĚŘÍ | 5,30 | 5,30 |
| 105 | TECH. MÍSTNOST | 3,99 | 3,99 |
| 106 | KOUPELNA | 3,93 | 3,93 |
| 107 | CHODBA | 11,59 | 9,62 |
| 108 | GARÁŽ | (19,70) | |

| | |
|------------------------------|-------|
| OBYTNÁ PLOCHA : | 47,90 |
| PŘÍSLUŠENSTVÍ : | 22,84 |
| UŽITKOVÁ PLOCHA : | 70,74 |
| CELKOVÁ PLOCHA (PODLAHOVÁ) : | 72,71 |

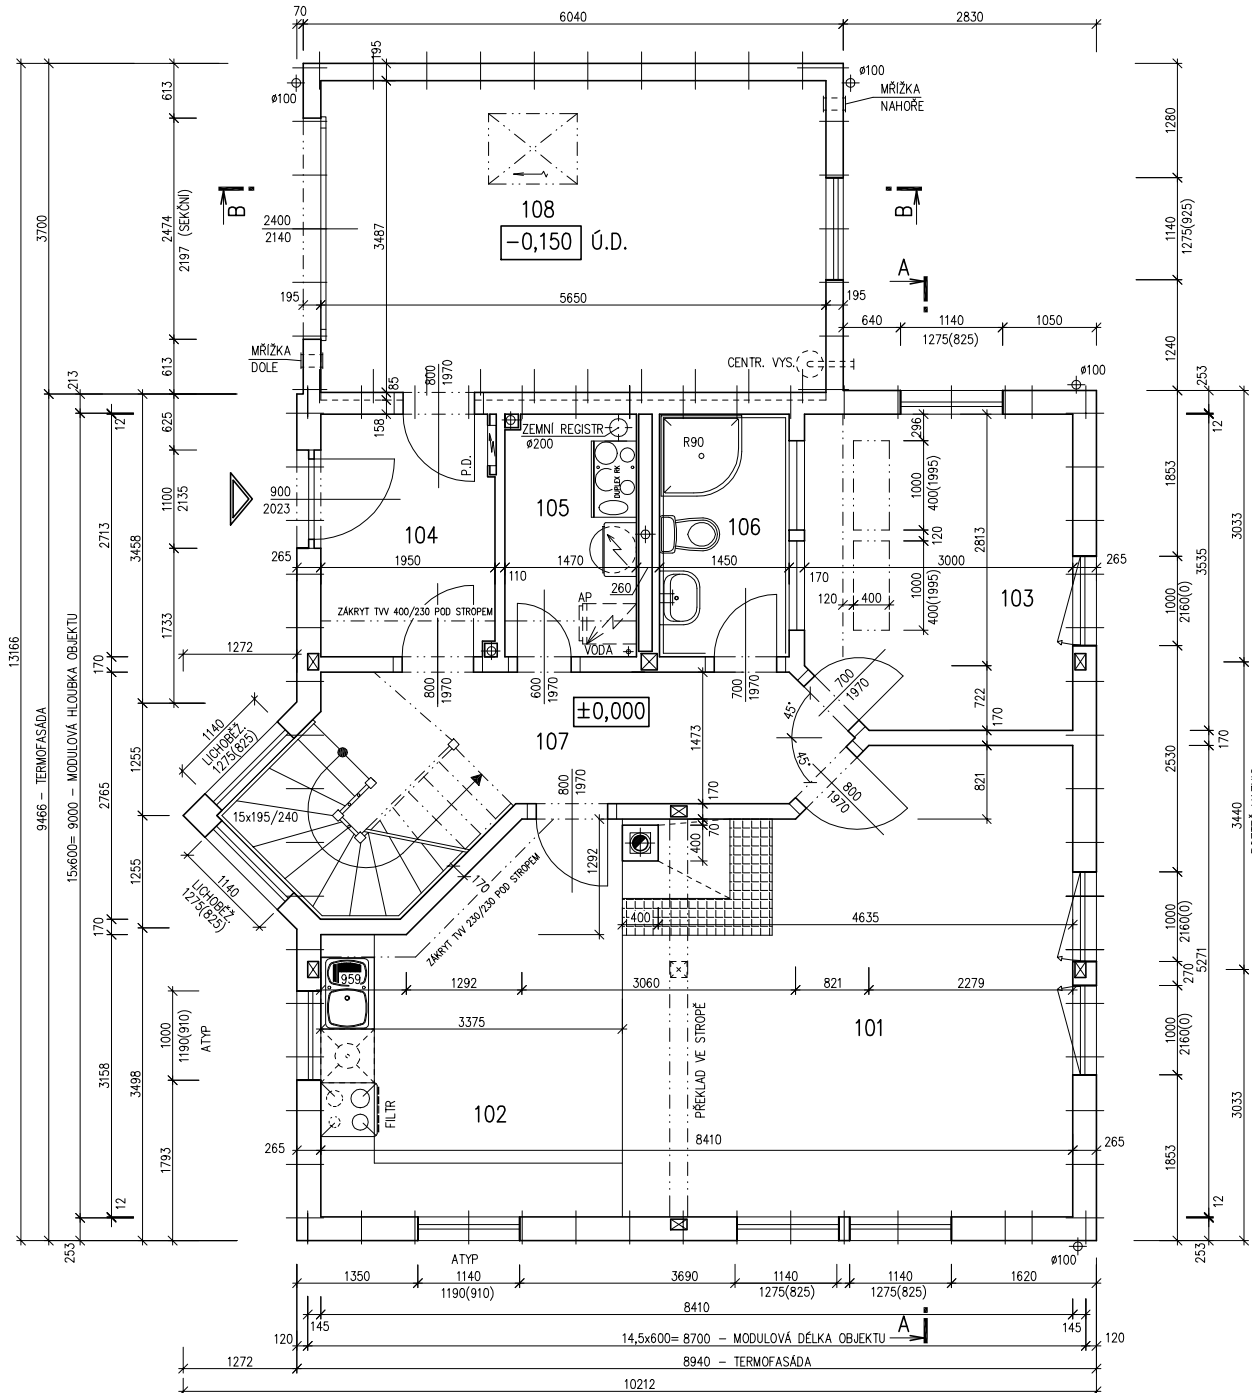

MODEL 06

Zpracovatel



Projekt

Datum: 26.6.2006

Číslo HS: 32 827



RODINNÝ DOMEK

RD PREMIO 78A/38°-SP + GARŽ

ROZTEČ VAZNIC 3440
(RD BEZ PODSKLEPENÍ)

PŮDORYS PODKROVÍ
M 1:50

5. SNĚHOVÁ OBLAST, 2,6 kN/m²
VAZNICE 180/420

TMF 100 MM

POZNÁMKA:

1. OBKLAD STĚN A PŘÍČEK SÁDROKARTONEM TL.12,5 mm JE PRO POTŘEBU KÓTOVÁNÍ ZÁOKROUHLÉN NA 12 mm.
2. ZAŘIZOVACÍ PŘEDMĚTY A KONSTRUKCE ZAKRESLENÉ ČÁRKOVANĚ NEJSOU SOUČÁSTÍ ZÁKLADNÍ DODÁVKY RD
3. TECHNICKÉ ZMĚNY JSOU VYHRAZENY.

LEGENDA MÍSTNOSTÍ :


| ČÍSLO | ÚČEL MÍSTNOSTI | PLOCHA m ² | |
|-------|-------------------|-----------------------|-------|
| 201 | POKOJ | 19,51 | 18,29 |
| 202 | POKOJ | 11,23 | 10,14 |
| 203 | POKOJ | 15,06 | 13,45 |
| 204 | CHODBA, SCHODIŠTĚ | 6,00 | 6,00 |
| 205 | KOUPELNA | 8,46 | 7,76 |
| 206 | ŠATNA | 5,52 | 4,67 |

| | |
|------------------------------|-------|
| OBYTNÁ PLOCHA : | 41,88 |
| PŘÍSLUŠENSTVÍ : | 18,43 |
| UŽITKOVÁ PLOCHA : | 60,31 |
| CELKOVÁ PLOCHA (PODLAHOVÁ) : | 65,78 |

MODEL 06

Zpracovatel

Projekt
 Datum: 26.6.2006
 Číslo HS: 32 827

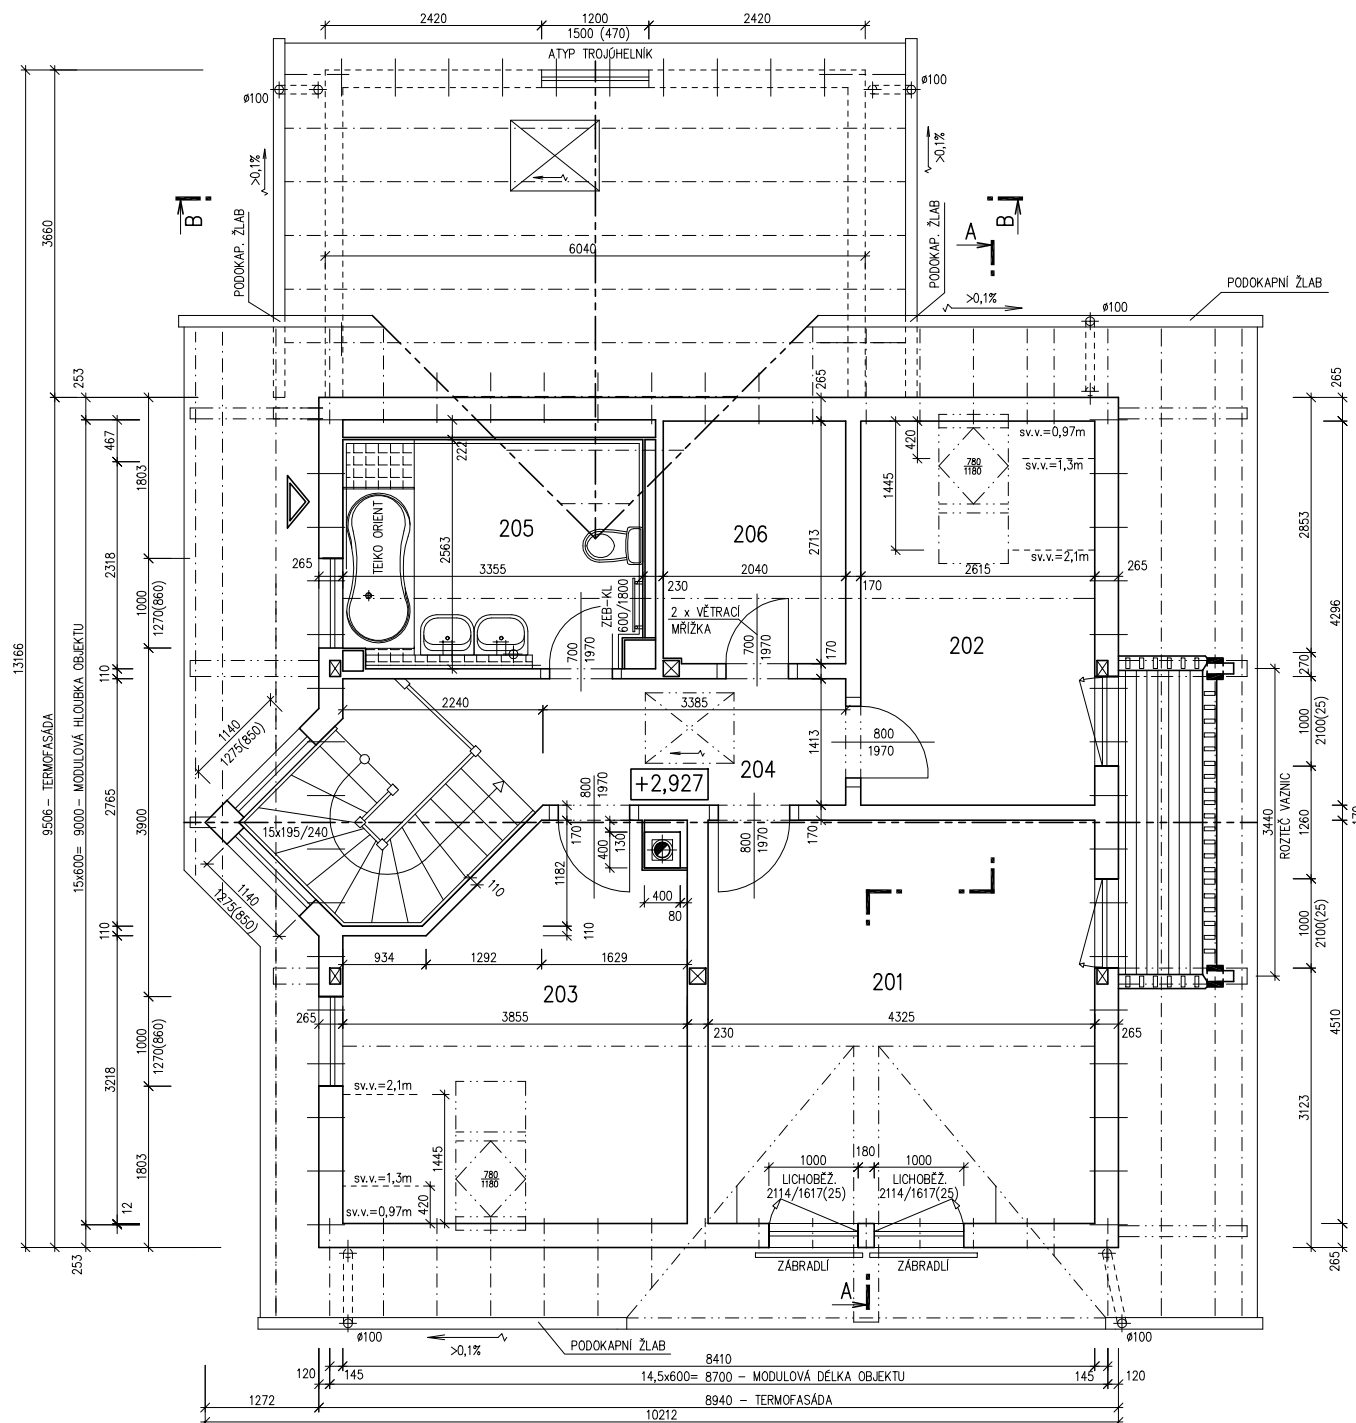



RODINNÝ DOMEK

NOVA Line 78A/38° + GARÁŽ

ROZTEČ VAZNIC 3440
(RD BEZ PODSKLEPENÍ)


ŘEZ A-A
M 1:50

5. SNĚHOVÁ OBLAST, 2,6 kN/m
VAZNICE 180/420

TMF 100 MM

LEGENDA MATERIÁLU

-  ROSTLÝ TERÉN
-  ŠTĚRKOVÝ NÁSYP
-  ZÁSYP
-  ŽELEZOBETON
-  PROSTÝ BETON
-  DŘEVO
-  TEPELNÁ IZOLACE

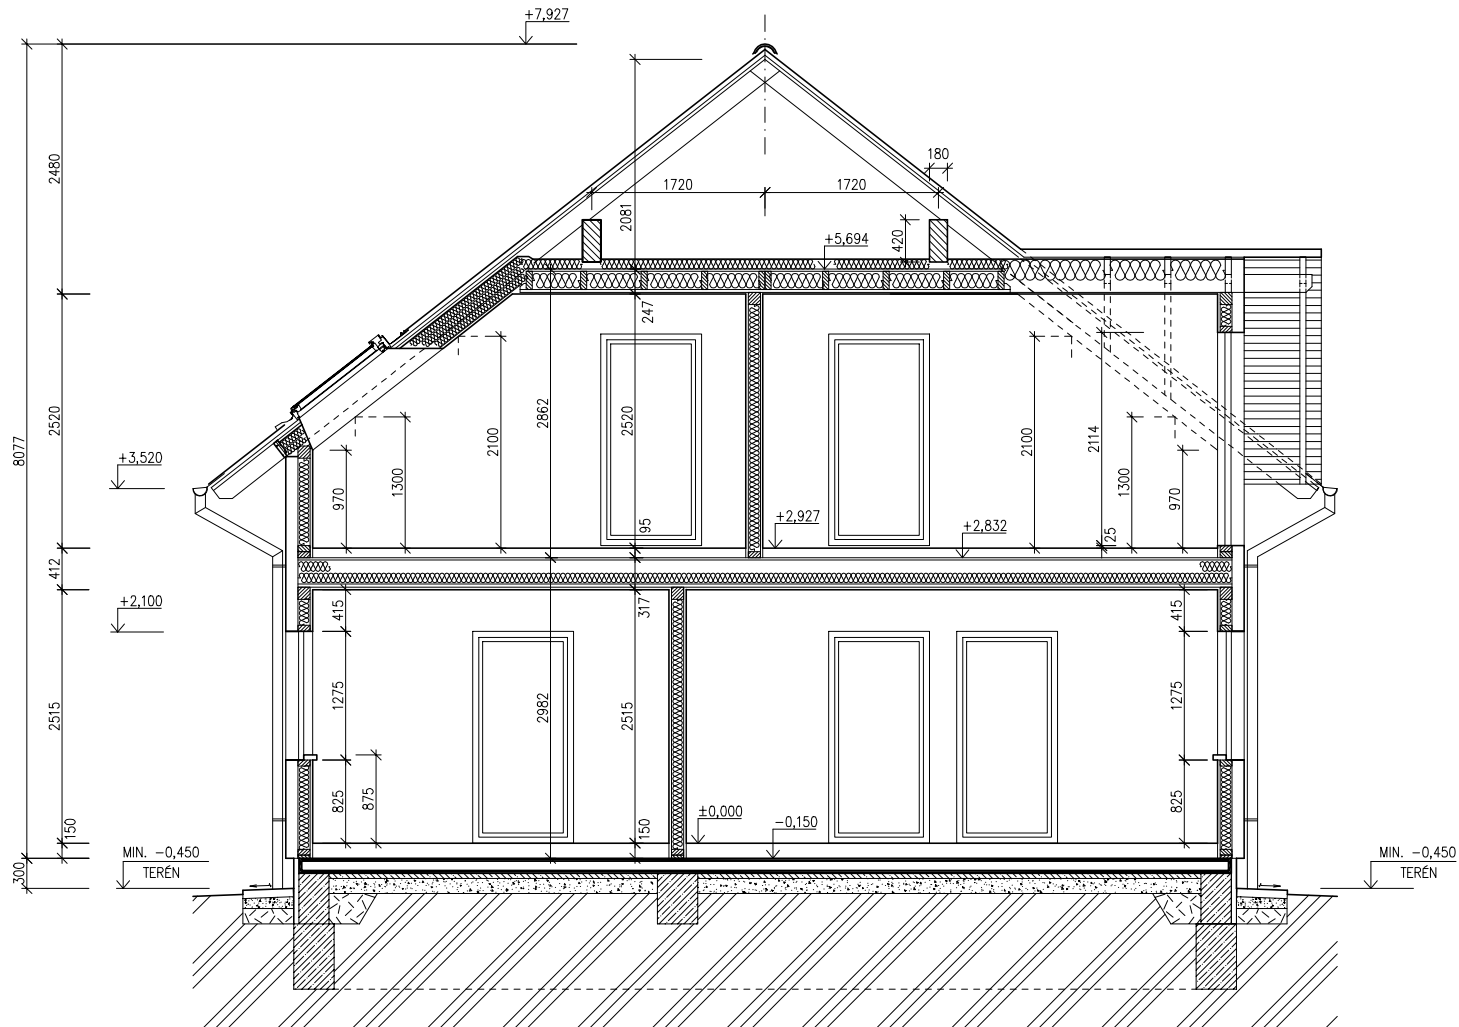

SPODNÍ STAVBA
DODÁVKA ODBĚRATELE

MODEL 06


Zpracovatel


Projekt
Datum: 26.6.2006
Číslo HS: 32 827



GARÁŽ
(S NADHLEDY)


ŘEZ B-B
M 1:50

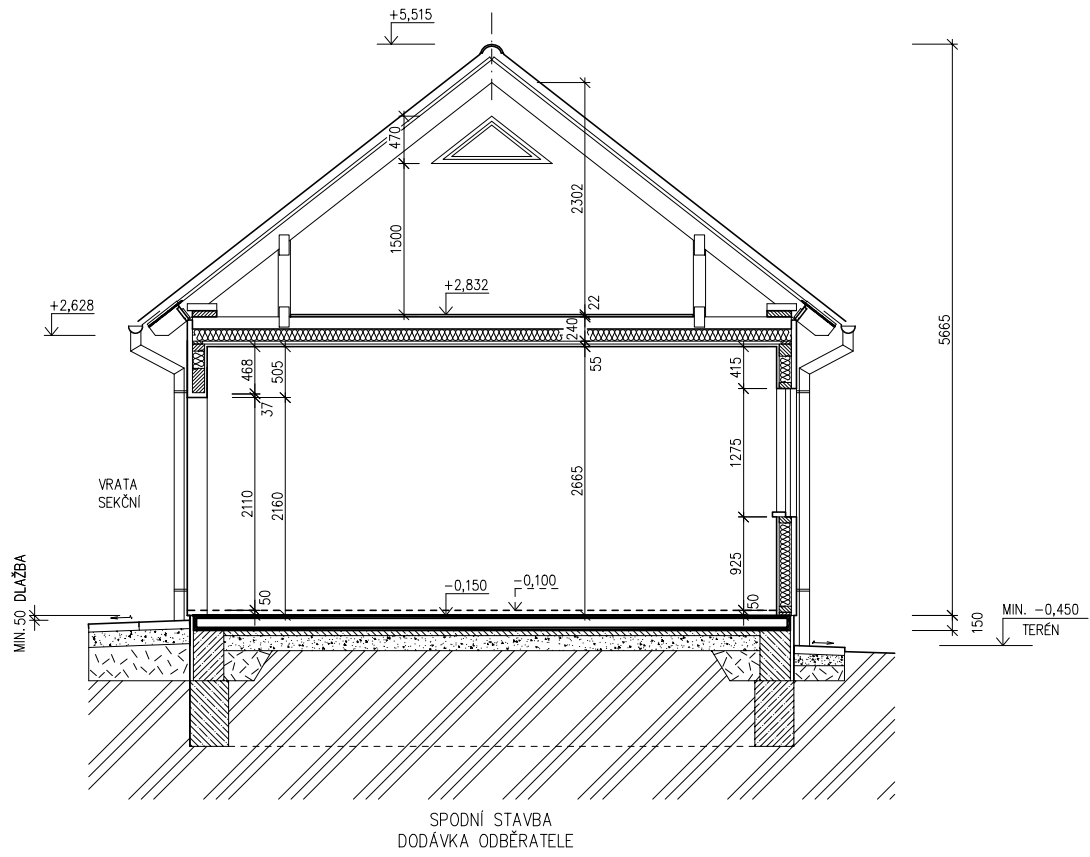

LEGENDA MATERIÁLU

-  ROSTLÝ TERÉN
-  ŠTĚRKOVÝ NÁSYP
-  ZÁSYP
-  ŽELEZOBETON
-  PROSTÝ BETON
-  DŘEVO
-  TEPelná IZOLACE

MODEL 06

Zpracovatel

 Projekt
 Datum: 26.6.2006
 Číslo HS: 32 827



RODINNÝ DOMEK


RD PREMIO 78A/38°-SP + GARÁŽ

ROZTEČ VAZNIC 3440
(RD BEZ PODSKLEPENÍ)

POHLEDY M 1:100

5. SNĚHOVÁ OBLAST, 2,6 kN/m
VAZNICE 180/420

POHLED ZADNÍ

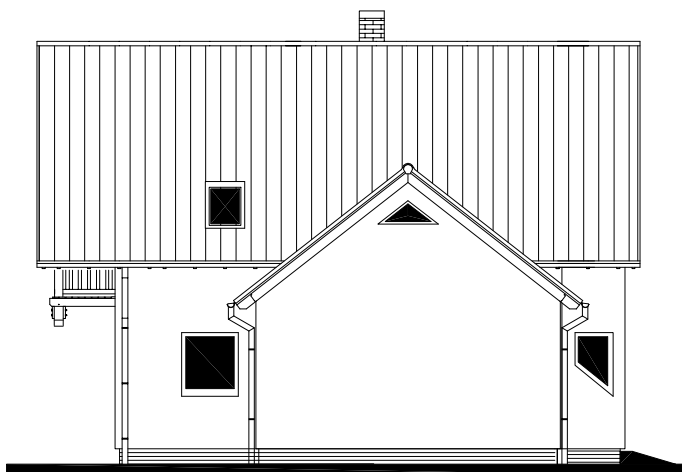

POHLED BOČNÍ /PRAVÝ/



POHLED ČELNÍ



POHLED BOČNÍ /LEVÝ/



MODEL 06

Zpracovatel



Projekt

Datum: 1.6.2005

Číslo HS: 32 827



RODINNÝ DOMEK NOVA Line 78A/38*

(RD BEZ PODSKLEPENÍ)

ÚLOŽNÁ DESKA

M 1 : 50

POZNÁMKA:

| | |
|--|----------|
| OBVODOVÉ ROZMĚRY ÚLOŽNÉ DESKY | +15 mm |
| (BEZ VNĚJŠÍCH ÚPRAV) | : - 0 mm |
| PRAVOÚHLAST STAVBY – DÉLKA DIAGONÁLY | : +20 mm |
| OSY INSTALAČNÍCH PROSTUPŮ | : ±15 mm |
| VODOROVNOST ÚL. DESKY – MAX. VÝŠKOVÝ ROZDÍL: | 15 mm |
| – MAX. VÝŠKOVÝ ROZDÍL NA DÉLCE 2,0 m | : 8 mm |


ŘEZ A-A* + DETAILS PŘEVODENÍ ÚLOŽNÉ
DESKY – VIZ VÝKRESY Č. 011a, 012a, 013a.

VÝVOD PLYNU JE INFORMATIVNÍ – JEHO
PŘEVODENÍ ŘEŠÍ DLE MÍSTNÍCH PODMÍNEK
PROJEKTANT ODBĚRATELE.

Z – ZEMNĚNÍ – POŽINK. PÁS TL. MIN. 3mm,
MIN. 100mm; SMYČKA 25m
(DLE ČSN 33 2000–5–54)

K1 – K5 – KANALIZACE DN 100

* BETONOVÝ SKLAD PRO KRB O VĚTŠÍ
HMOTNOSTI NEŽ 200 KG

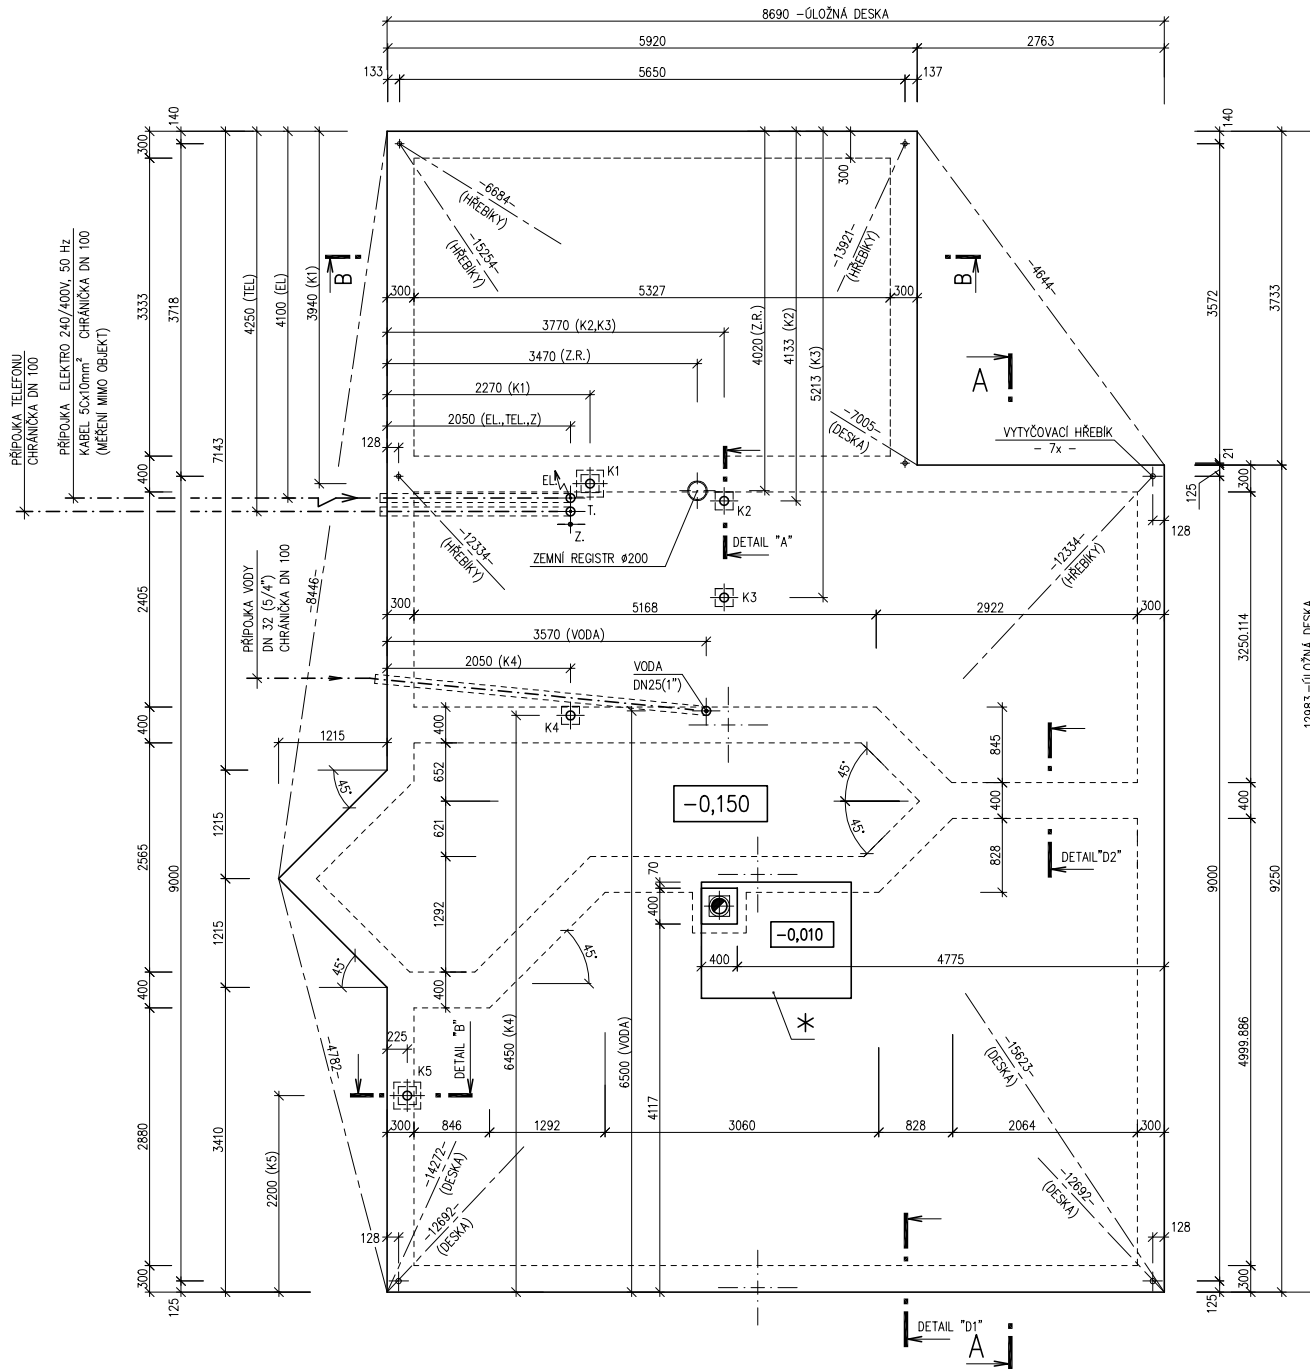

MODEL 06

Zpracovatel



Projekt

Datum: 1.6.006

Číslo HS: 32 827