


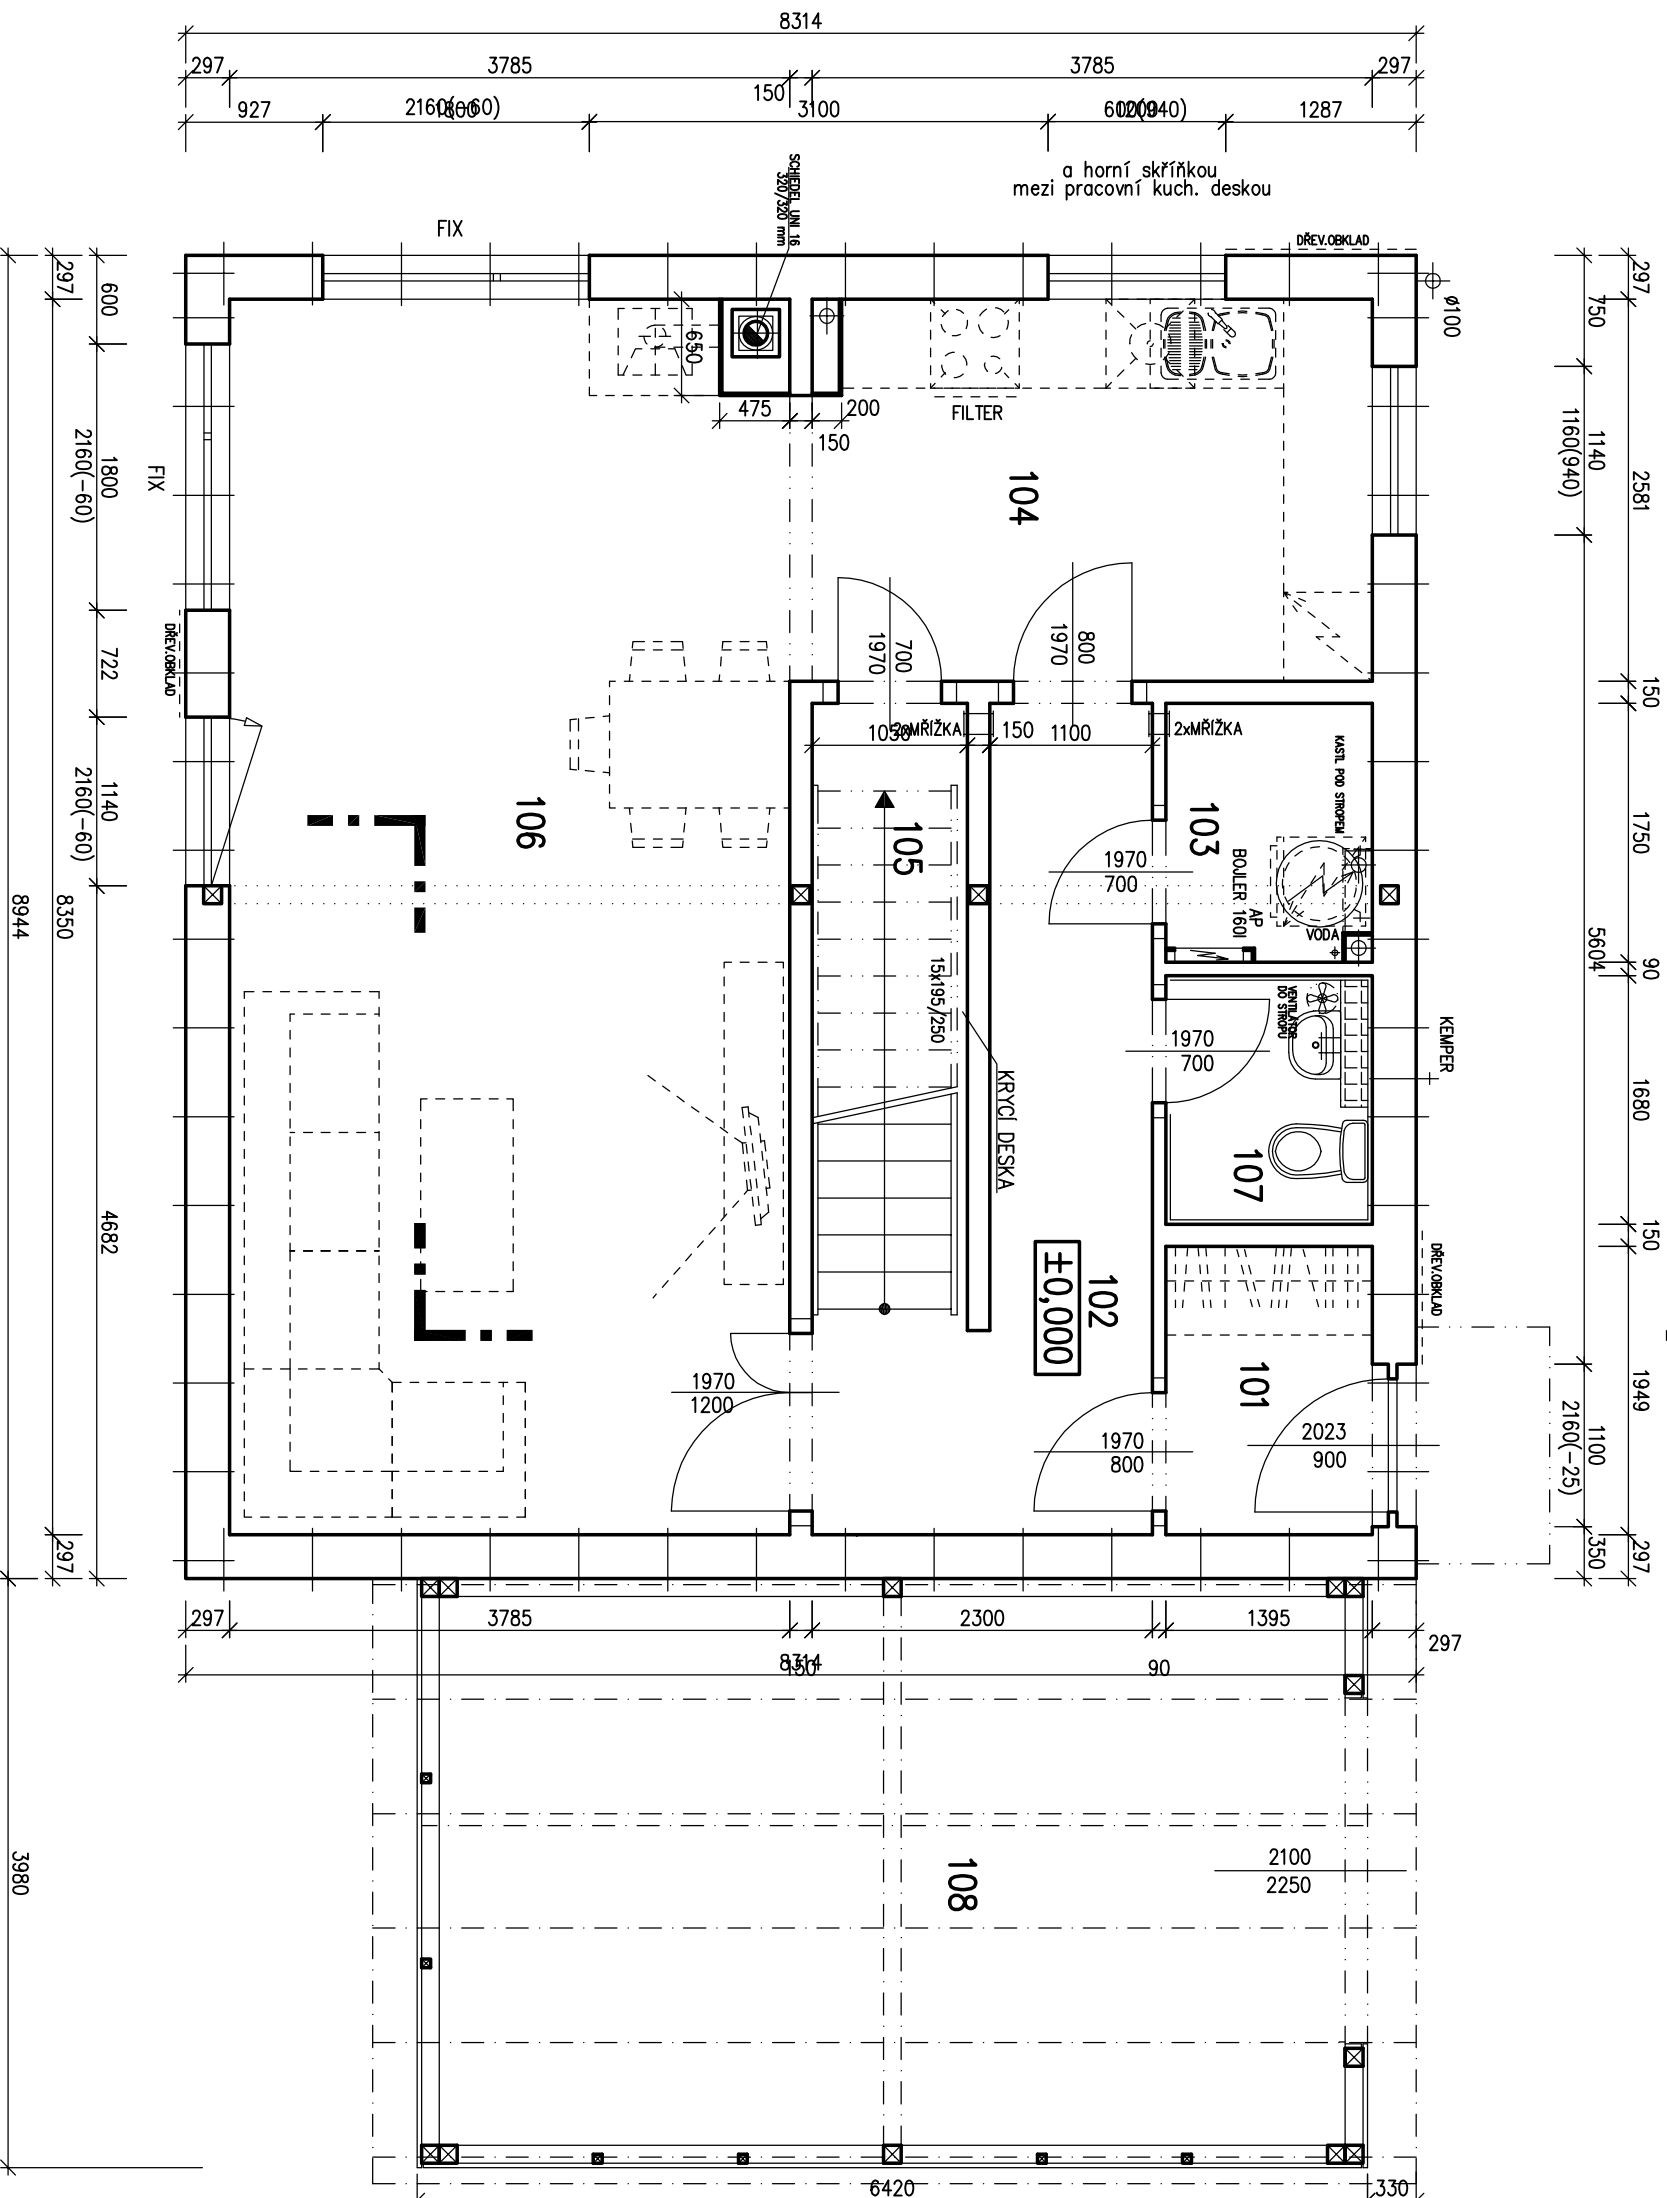

RODINNÝ DŮM
KUBIS 74/22°
(RD BEZ PODSKLEPENÍ)

PŮDORYS PŘÍZEMÍ

M 1:50



POZNAMKA:

1. TECHNICKÉ ZMĚNY JSOU VYHRÁZENY.
2. VNITŘNÍ DVEŘE JSOU KÓTOVÁNY S PŘESNOSTÍ ± 30 mm

LEGENDA MÍSTNOSTÍ :

ČÍSLO	ÚČEL MÍSTNOSTI	PLOCHA m ²
101	ZADVĚŘÍ	2,72
102	CHODBA	7,95
103	TECH.M.	2,35
104	KUCHYŇNĚ	9,93
105	KOMORA	3,77
106	OBÝVACÍ POKOJ, JIDELNA	31,30
107	WC	2,34
108	GARAŽ	25,55

OBÝTNÁ PLOCHA :	41,23
PŘÍSLUŠENSTVÍ :	19,13
UŽITKOVÁ PLOCHA :	60,36
CELKOVÁ PLOCHA (PODLAHOVÁ) :	60,36
ZASTAVĚNÁ PLOCHA : (VČETNĚ GARÁŽE)	99,91

SCHODY K631

S.O. xx
MODEL 2015

Autorizovaný inženýr	Ing. Zdeněk Chromý	Zpracovatel	PROJEKT
Vypracoval	Ing. David Ondra	Datum:	26.1.2015
Investor-staveniště	xxx	Číslo HS:	xxx




RODINNÝ DŮM

KUBIS 74/22°

(RD BEZ PODSKLEPENÍ)

PŮDORYS PODKROVÍ

M 1:50

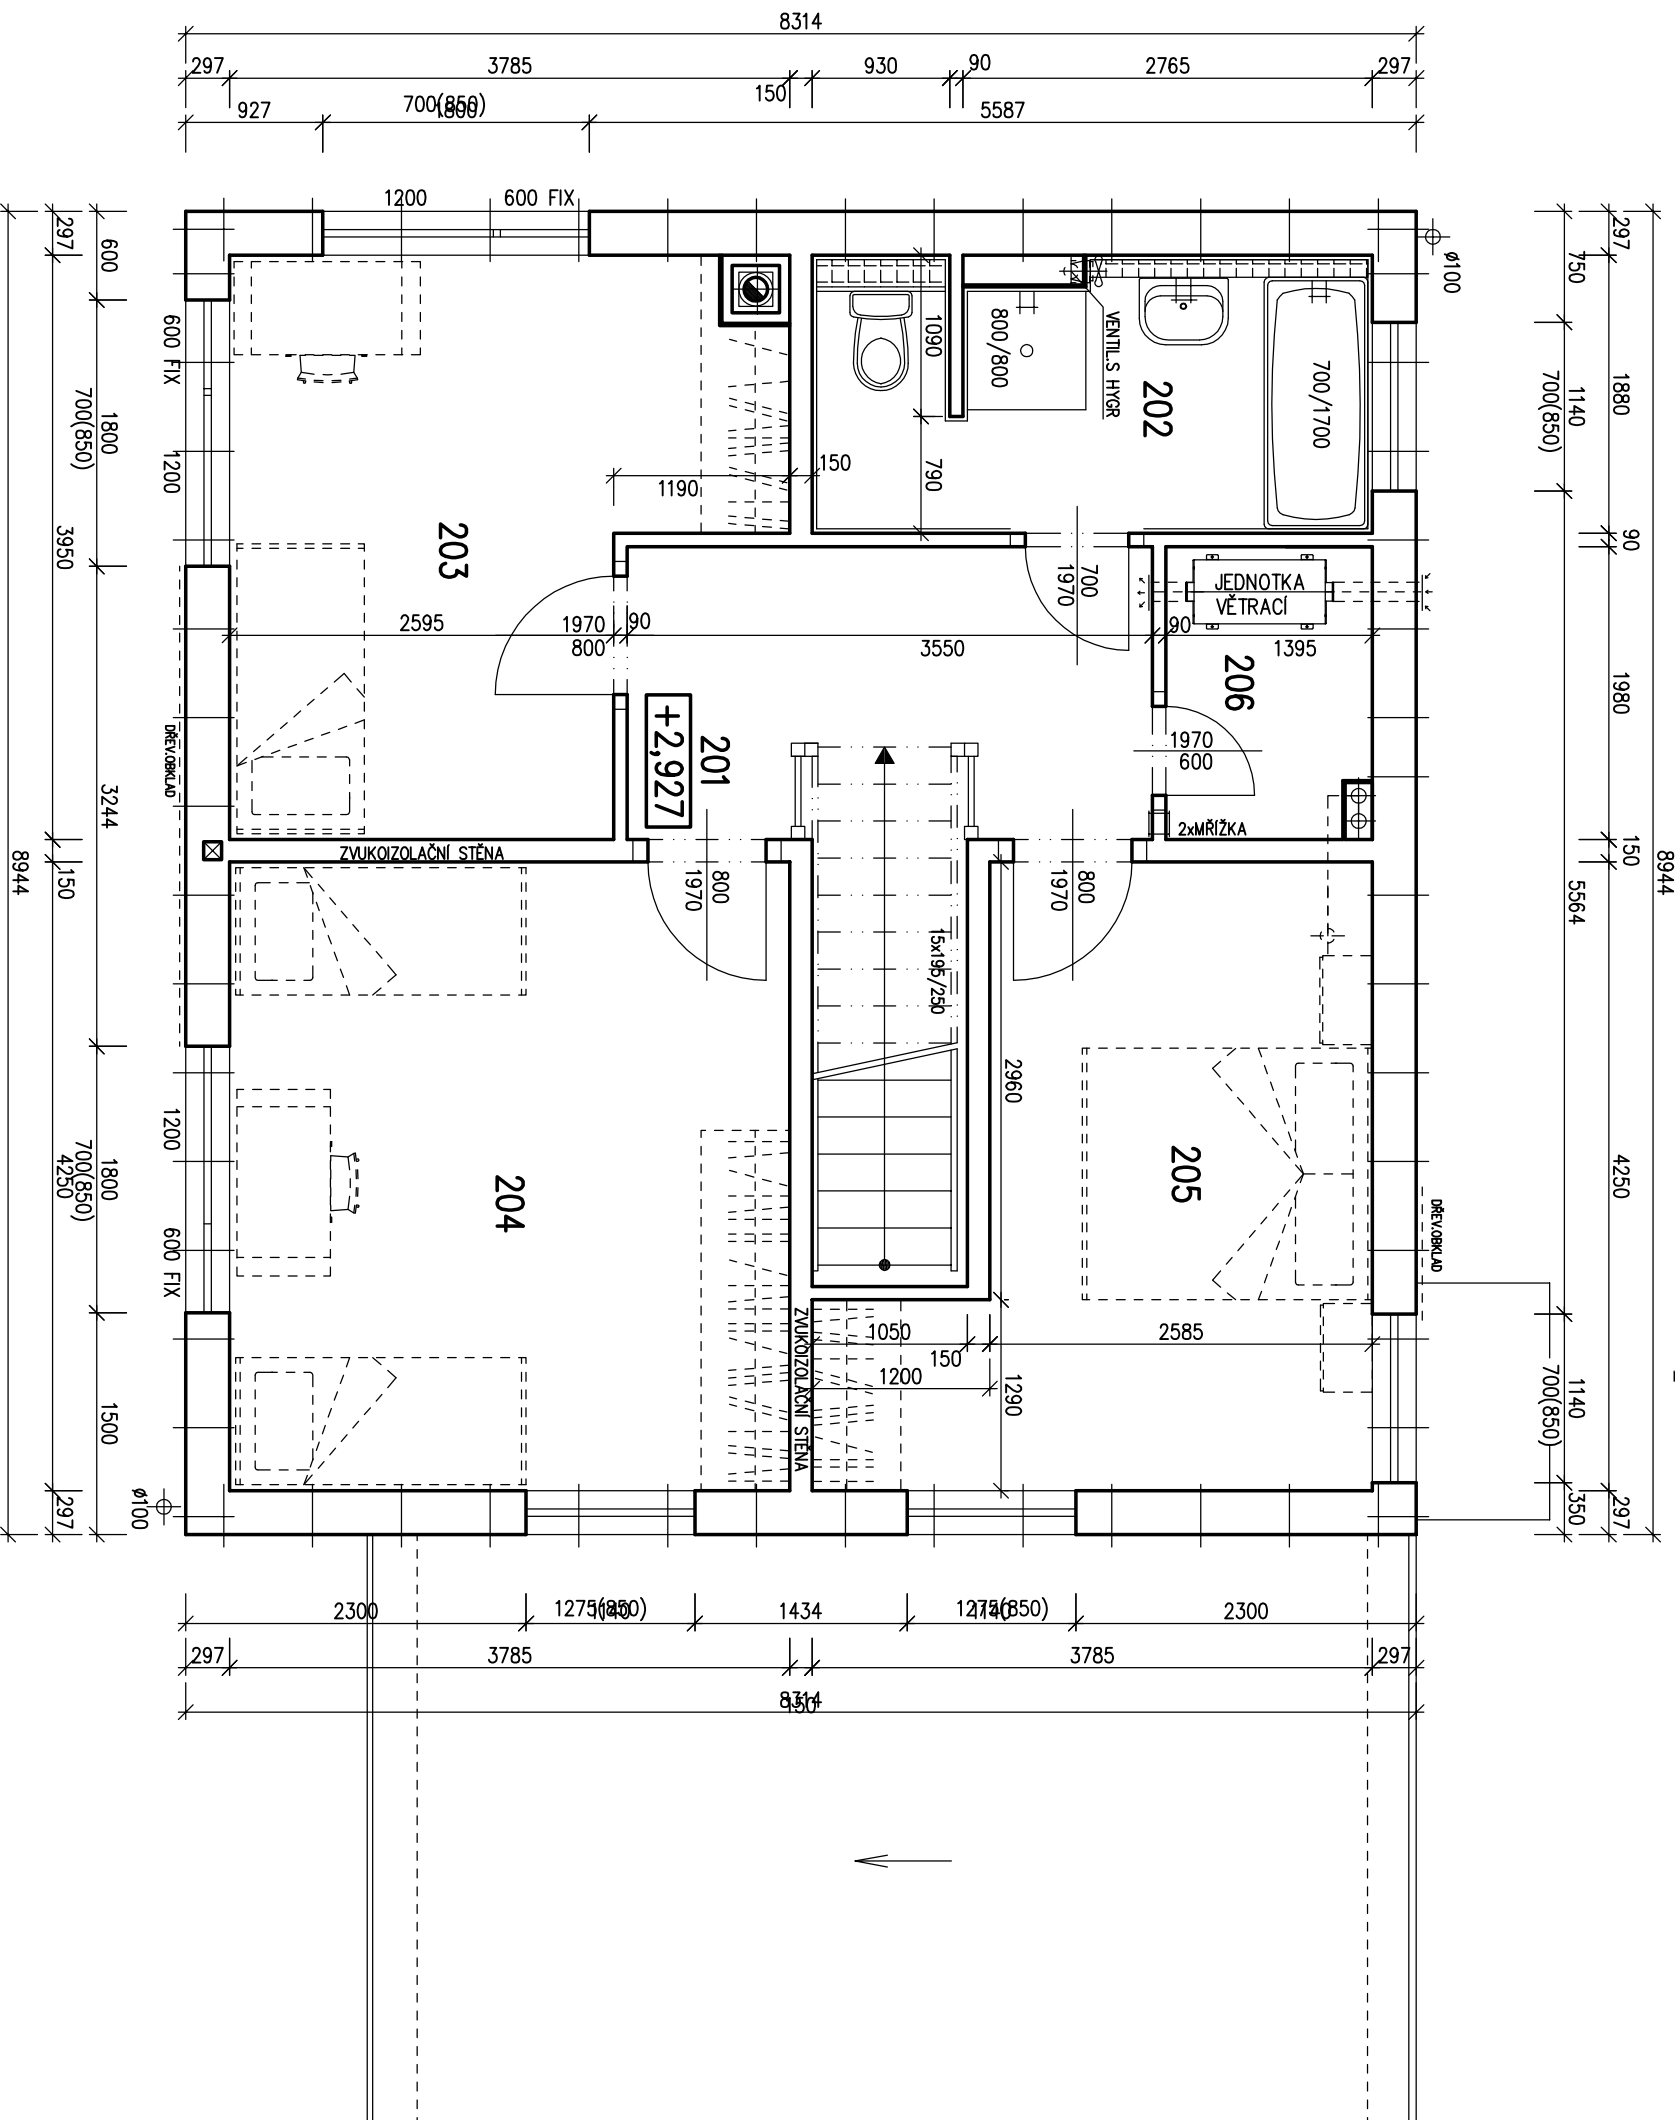**POZNÁMKA:**

1. TECHNICKÉ ZMĚNY JSOU VYHRAZENY.
2. VNITŘNÍ DVEŘE JSOU KÓTOVÁNY S PŘESNOSTÍ ± 30 mm

LEGENDA MÍSTNOSTÍ :

ČÍSLO	ÚČEL MÍSTNOSTI	PLOCHA m ²
201	CHODBA	6,37
202	KOUPELNA	6,84
203	POKOJ	12,26
204	POKOJ	16,08
205	POKOJ	12,53
206	KOMORA	2,68
OBYTNÁ PLOCHA :		42,01
PŘÍSLUŠENSTVÍ :		15,89
UŽITKOVÁ PLOCHA :		56,76
CELKOVÁ PLOCHA (PODLAHOVÁ) :		56,76

SCHODY K631

S.O. xx
MODEL 2015

Autorizovaný inženýr	Ing. Zdeněk Chromý	Zpracovatel	RODINNÝ DŮM
Vypracoval	Ing. David Ondra	Projekt	
Investor-staveniště	Ing. Eva Navarová	Datum:	26.1.2015
	xxx	Číslo HS:	xxx