



RODINNÝ DOMEK


NOVA Line 86A/38° - SP + 2MROZTEČ VAZNIC 3600
(RD BEZ PODSKLEPENÍ)PŮDORYS PŘÍZEMÍ
M 1:50

POZNÁMKA:

1. OBKLAD STĚN A PŘÍČEK SÁDROKARTONEM TL.12,5 mm
JE PRO POTŘEBU KÓTOVÁNÍ ZAOKROUHLEN NA 12 mm.
2. TECHNICKÉ ZMĚNY JSOU VYHAZENY

LEGENDA MÍSTNOSTÍ :

ČÍSLO	ÚČEL MÍSTNOSTI	PLOCHA m ²	
101	OBÝVACÍ POKOJ	34,46	34,46
102	KUCHYŇ	11,28	11,28
103	KOUPELNA, WC	4,64	4,64
104	PŘIPOJOVACÍ MÍSTNOST	4,55	4,55
105	HALA	17,14	15,63
107	POKOJ	16,15	16,15
108	SPIŽ	1,25	1,25
OBYTNÁ PLOCHA :		66,24	
PŘÍSLUŠENSTVÍ :		21,72	
UŽITKOVÁ PLOCHA :		87,96	
CELKOVÁ PLOCHA (PODLAHOVÁ) :		89,47	

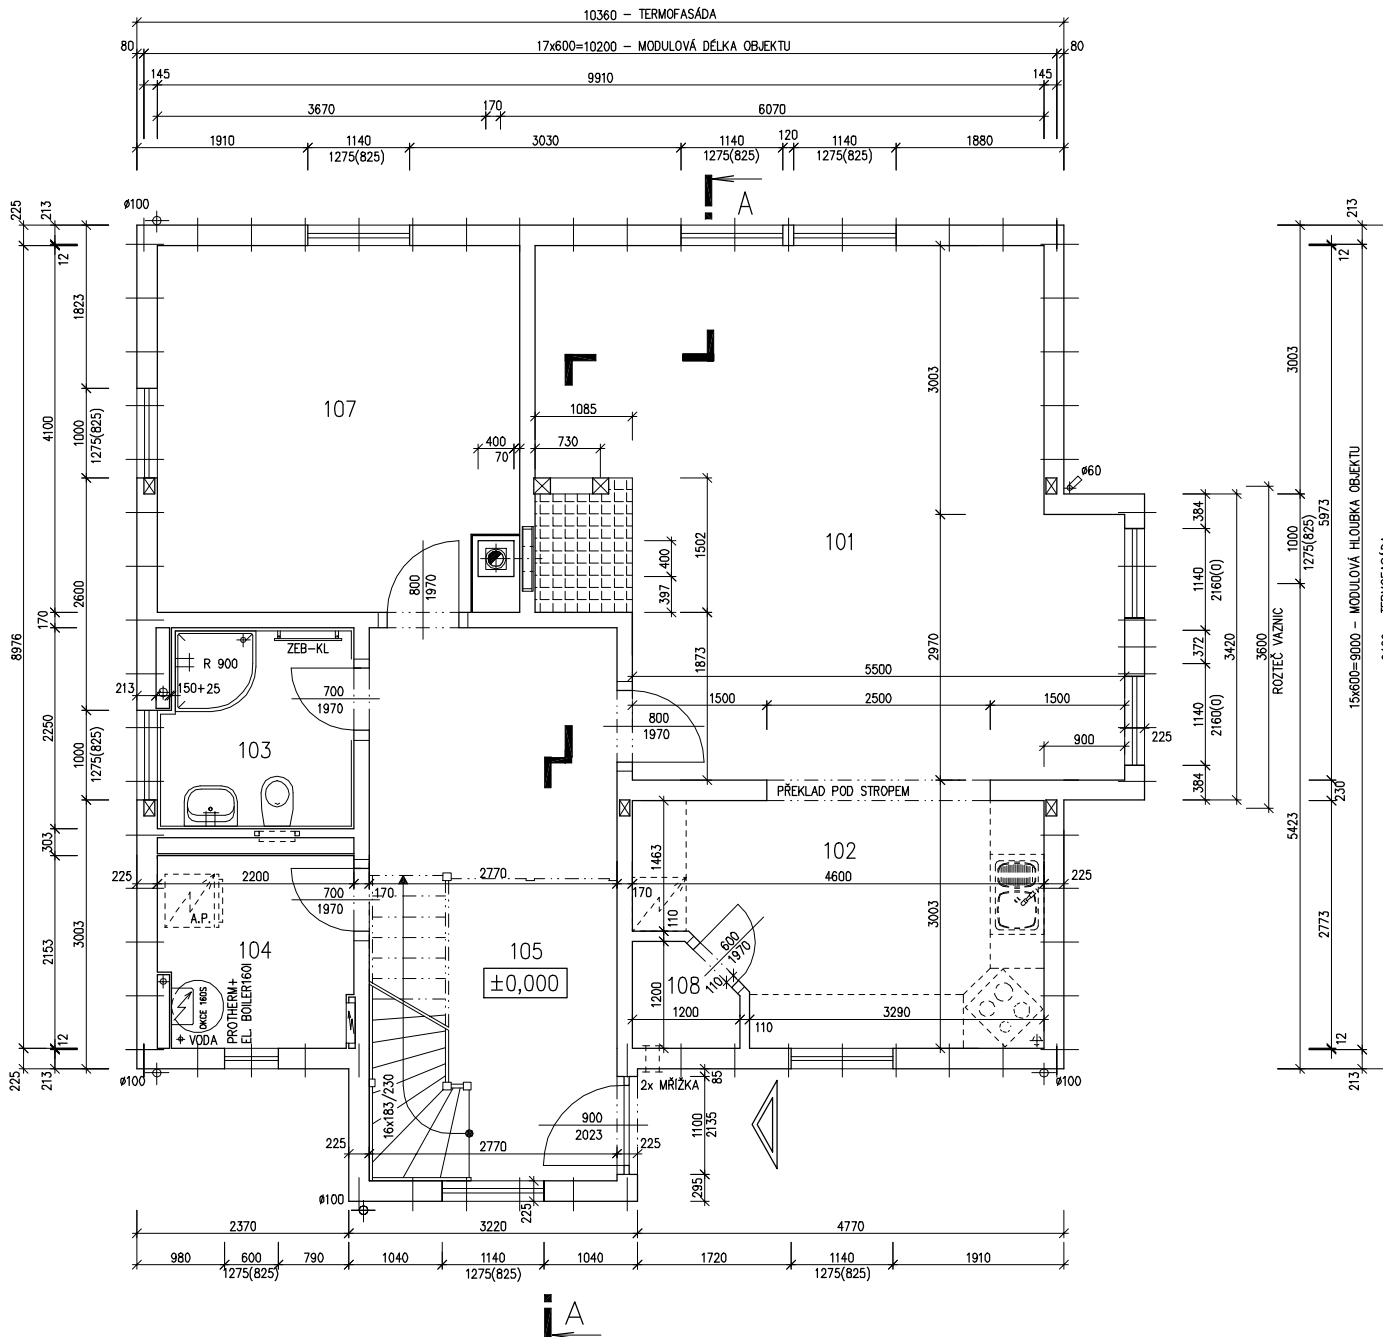

MODEL 06

Zpracovatel
RED PAVAROVProjekt
Datum: 11/2007
Číslo HS: 34 243



RODINNÝ DOMEK

NOVA Line 86A/38° - SP + 2M

ROZTEČ VAZNIC 3600
(RD BEZ PODSKLEPENÍ)PŮDORYS PODKROVÍ
M 1:50


POZNÁMKA:

1. OBKLAD STĚN A PŘÍČEK SÁDKOKARTONEM TL.12,5 mm
JE PRO POTŘEBU KÓTOVÁNÍ ZAOKROUHLÉN NA 12 mm.
2. TECHNICKÉ ZMĚNY JSOU VYHRAZENY

LEGENDA MÍSTNOSTÍ :

ČÍSLO	ÚČEL MÍSTNOSTI	PLOCHA m ²	
201	POKOJ	22,25	20,21
202	PRACOVNA	15,15	13,10
203	POKOJ	20,14	18,24
204	CHODBA, SCHODIŠTĚ	12,42	12,42
205	KOUPELNA, WC	5,22	5,22
206	ŠATNA	3,39	3,39

OBYTNÁ PLOCHA :	51,55
PŘÍSLUŠENSTVÍ :	21,03
UŽITKOVÁ PLOCHA :	72,58
CELKOVÁ PLOCHA (PODLAHOVÁ) :	78,57

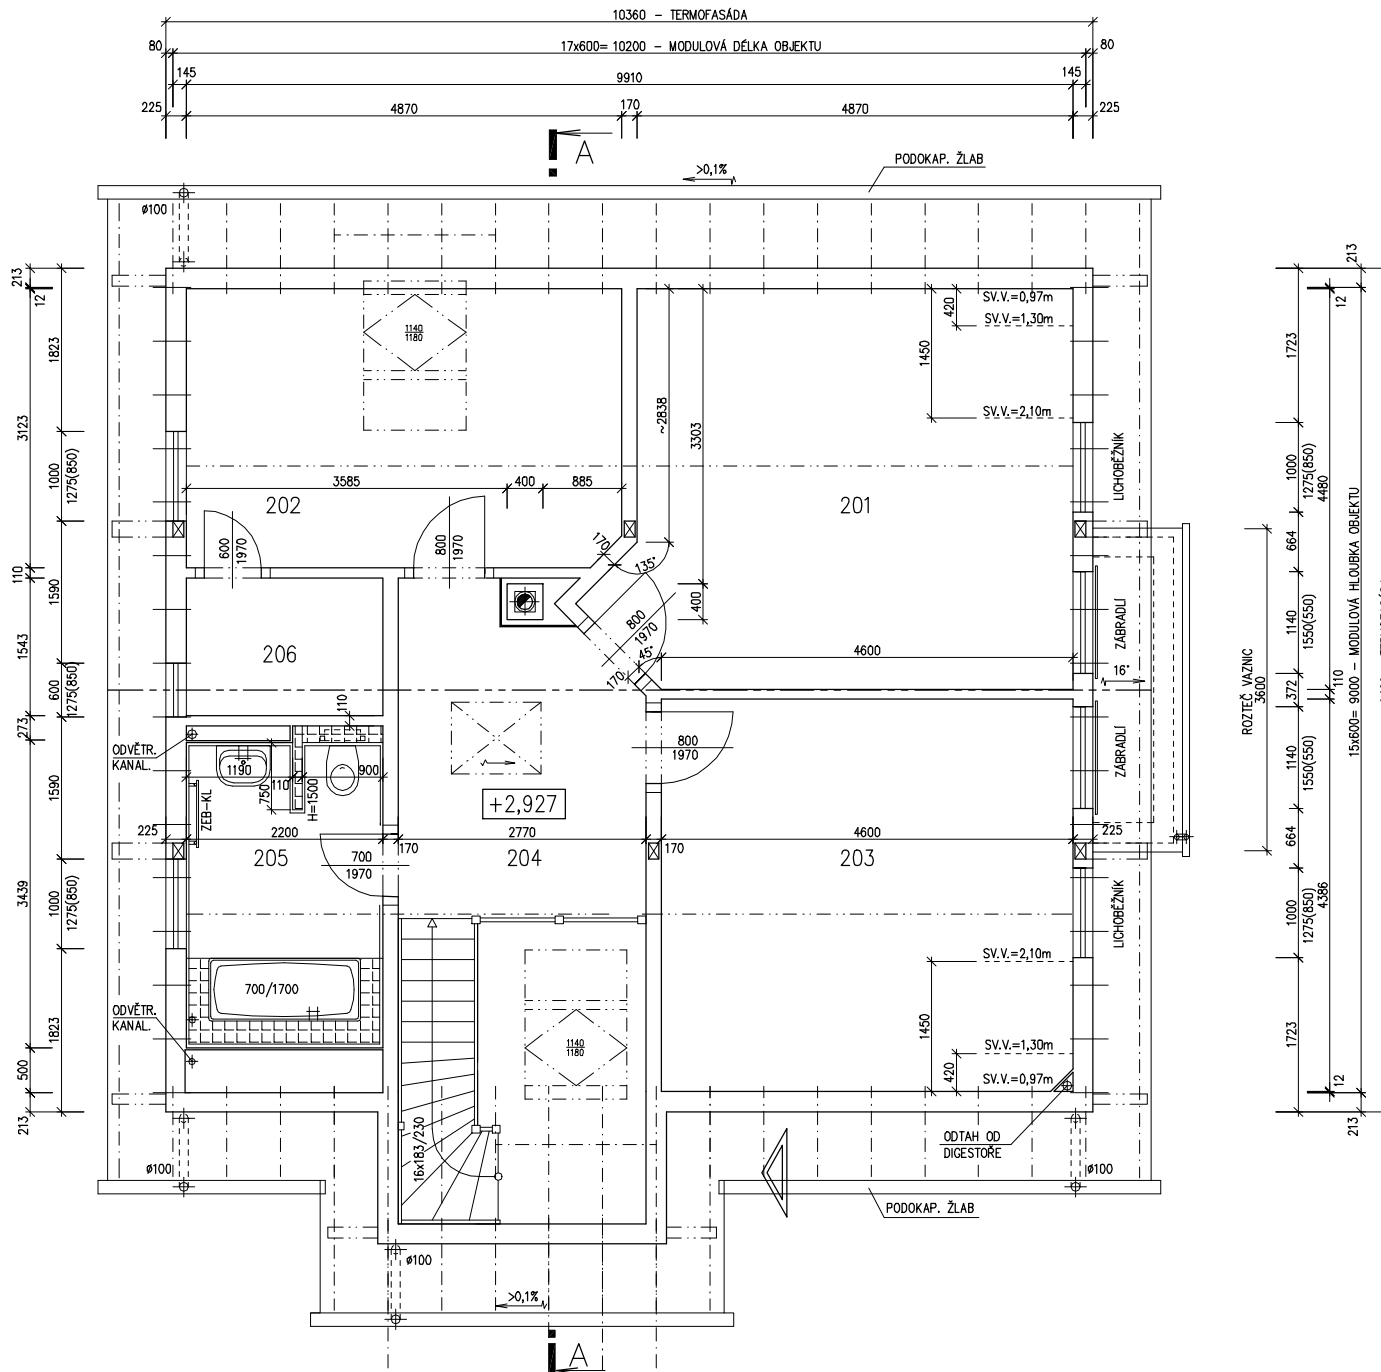

MODEL 06

Zpracovatel

Projekt

Datum: 11/2007


Číslo HS: 34 243

RODINNÝ DOMEK

NOVA Line 86A/38°-SP + 2M

ROZTEČ VAZNIC 3600
(RD BEZ PODSKLEPENÍ)

ŘEZ A-A
M 1:50

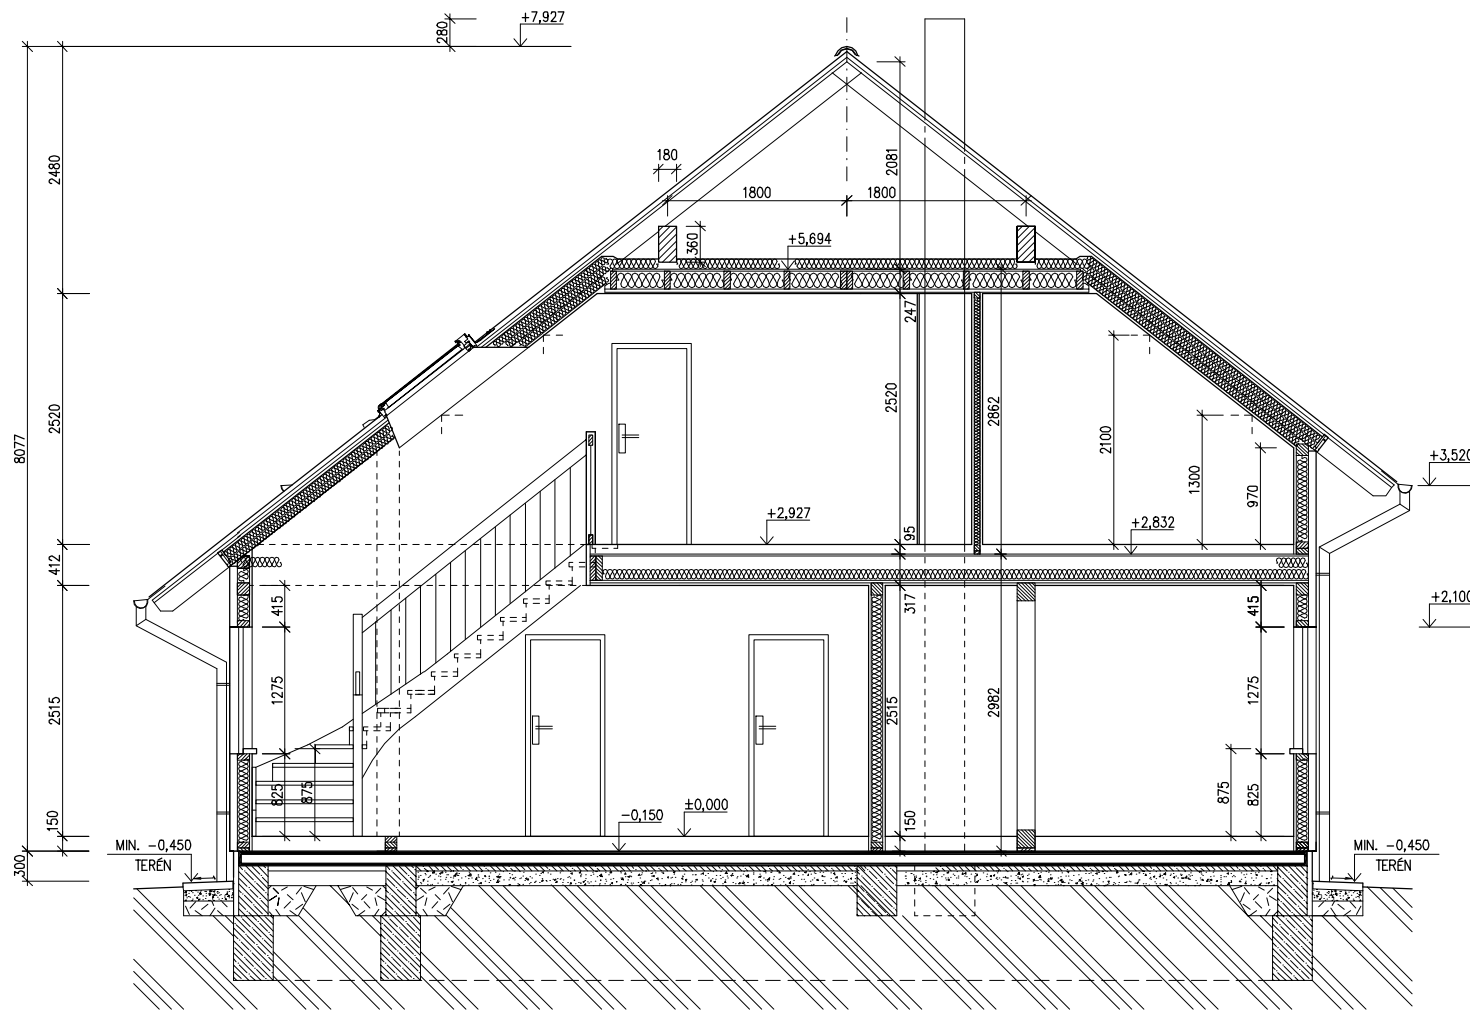

LEGENDA MATERIÁLU

-  ROSTLÝ TERÉN
-  ŠTĚRKOVÝ NÁSYP
-  ZÁSYP
-  ŽELEZOBETON
-  PROSTÝ BETON
-  DŘEVO
-  TEPELNÁ IZOLACE

SPODNÍ STAVBA
DODÁVKA ODBĚRATELE

MODEL 06

Zpracovatel



Projekt

Datum: 01/2008

Číslo HS: 34 243

v.č. : 008




RODINNÝ DOMEK

NOVA Line 86A/38° - SP + 2M

ROZTEČ VAZNIC 3600
(RD BEZ PODSKLEPENÍ)

POHLEDY M 1:100


POHLED ZADNÍ

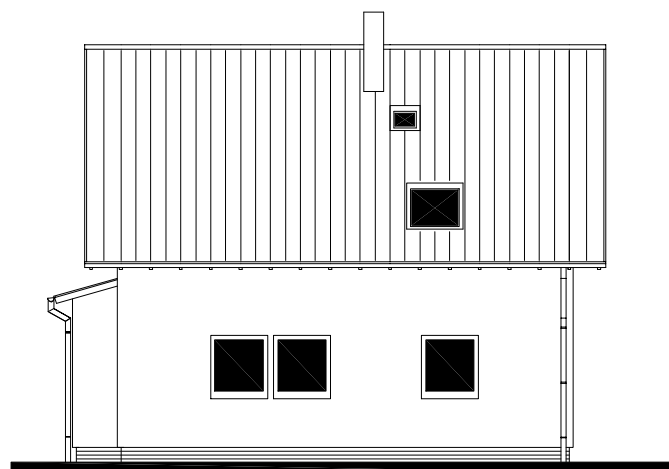

POHLED BOČNÍ /LEVÝ/



POHLED PŘEDNÍ

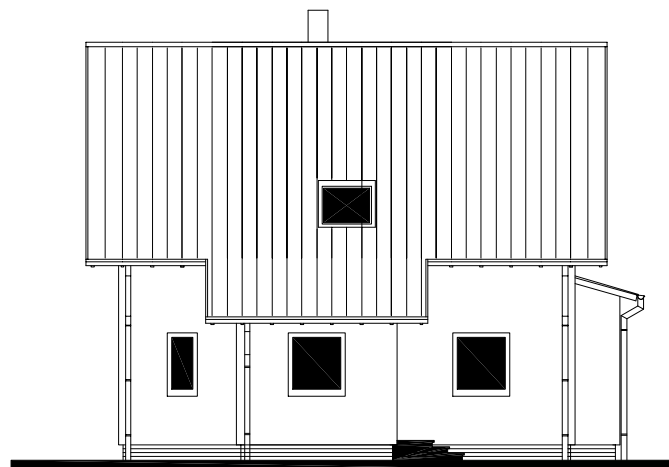

POHLED BOČNÍ /PRAVÝ/



MODEL 06

Zpracovatel



Projekt

Datum: 11/2007

Číslo HS: 34 243



RODINNÝ DOMEK

NOVA Line 86A/38° - SP + 2M

ROZTEČ VAZNIC 3600

(RD BEZ PODSKLEPENÍ)

ÚLOŽNÁ DESKA

M 1 : 50


POZNÁMKA :

OBVODOVÉ ROZMĚRY ÚLOŽNÉ DESKY
 (BEZ VNĚJŠÍCH ÚPRAV) : +15 mm
 PRAVOÚHLASTAVBY - DÉLKA DIAGONÁLY : - 0 mm
 OSY INSTALAČNÍCH PROSTUPŮ : ±15 mm
 VODOROVNOST ÚL. DESKY - MAX. VÝŠKOVÝ ROZDÍL : 15 mm
 - MAX. VÝŠKOVÝ ROZDÍL NA DÉLCE 2,0 m : 8 mm

ŘEZ A-A' + DETAILS PROVEDENÍ ÚLOŽNÉ DESKY - VIZ VÝKRESY Č. 011a, 012a, 013a.

Z - ZEMNĚNÍ
 POZINK. PÁS TL. MIN. 3mm, MIN. 100mm²,
 SMYČKA 25m
 (DLE ČSN 33 2000-5-54)

K1, K2, K4 - K7 - KANALIZACE DN 100

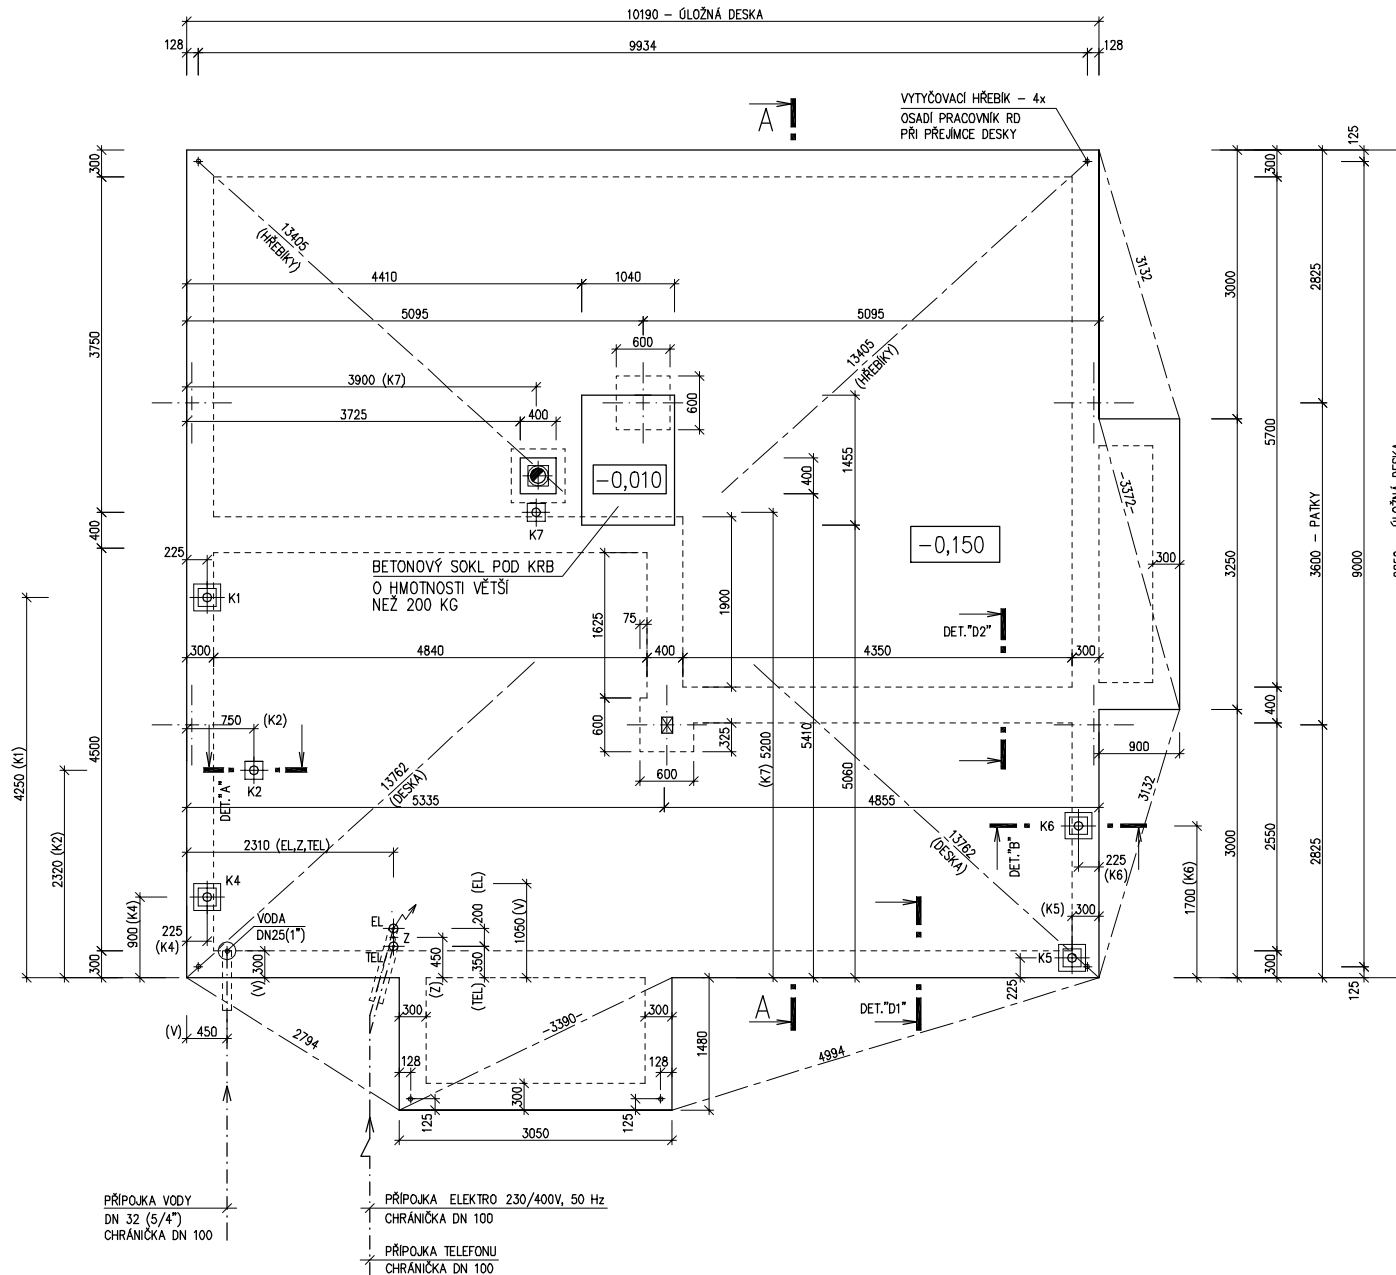

MODEL 06

Zpracovatel

Projekt
 Datum: 01/2008
 Číslo HS: 34 243