





RODINNÝ DŮM

NOVA 101/38^o – P

(RD BEZ PODSKLEPENÍ)

PŮDORYS PŘÍZEMÍ

M 1:50

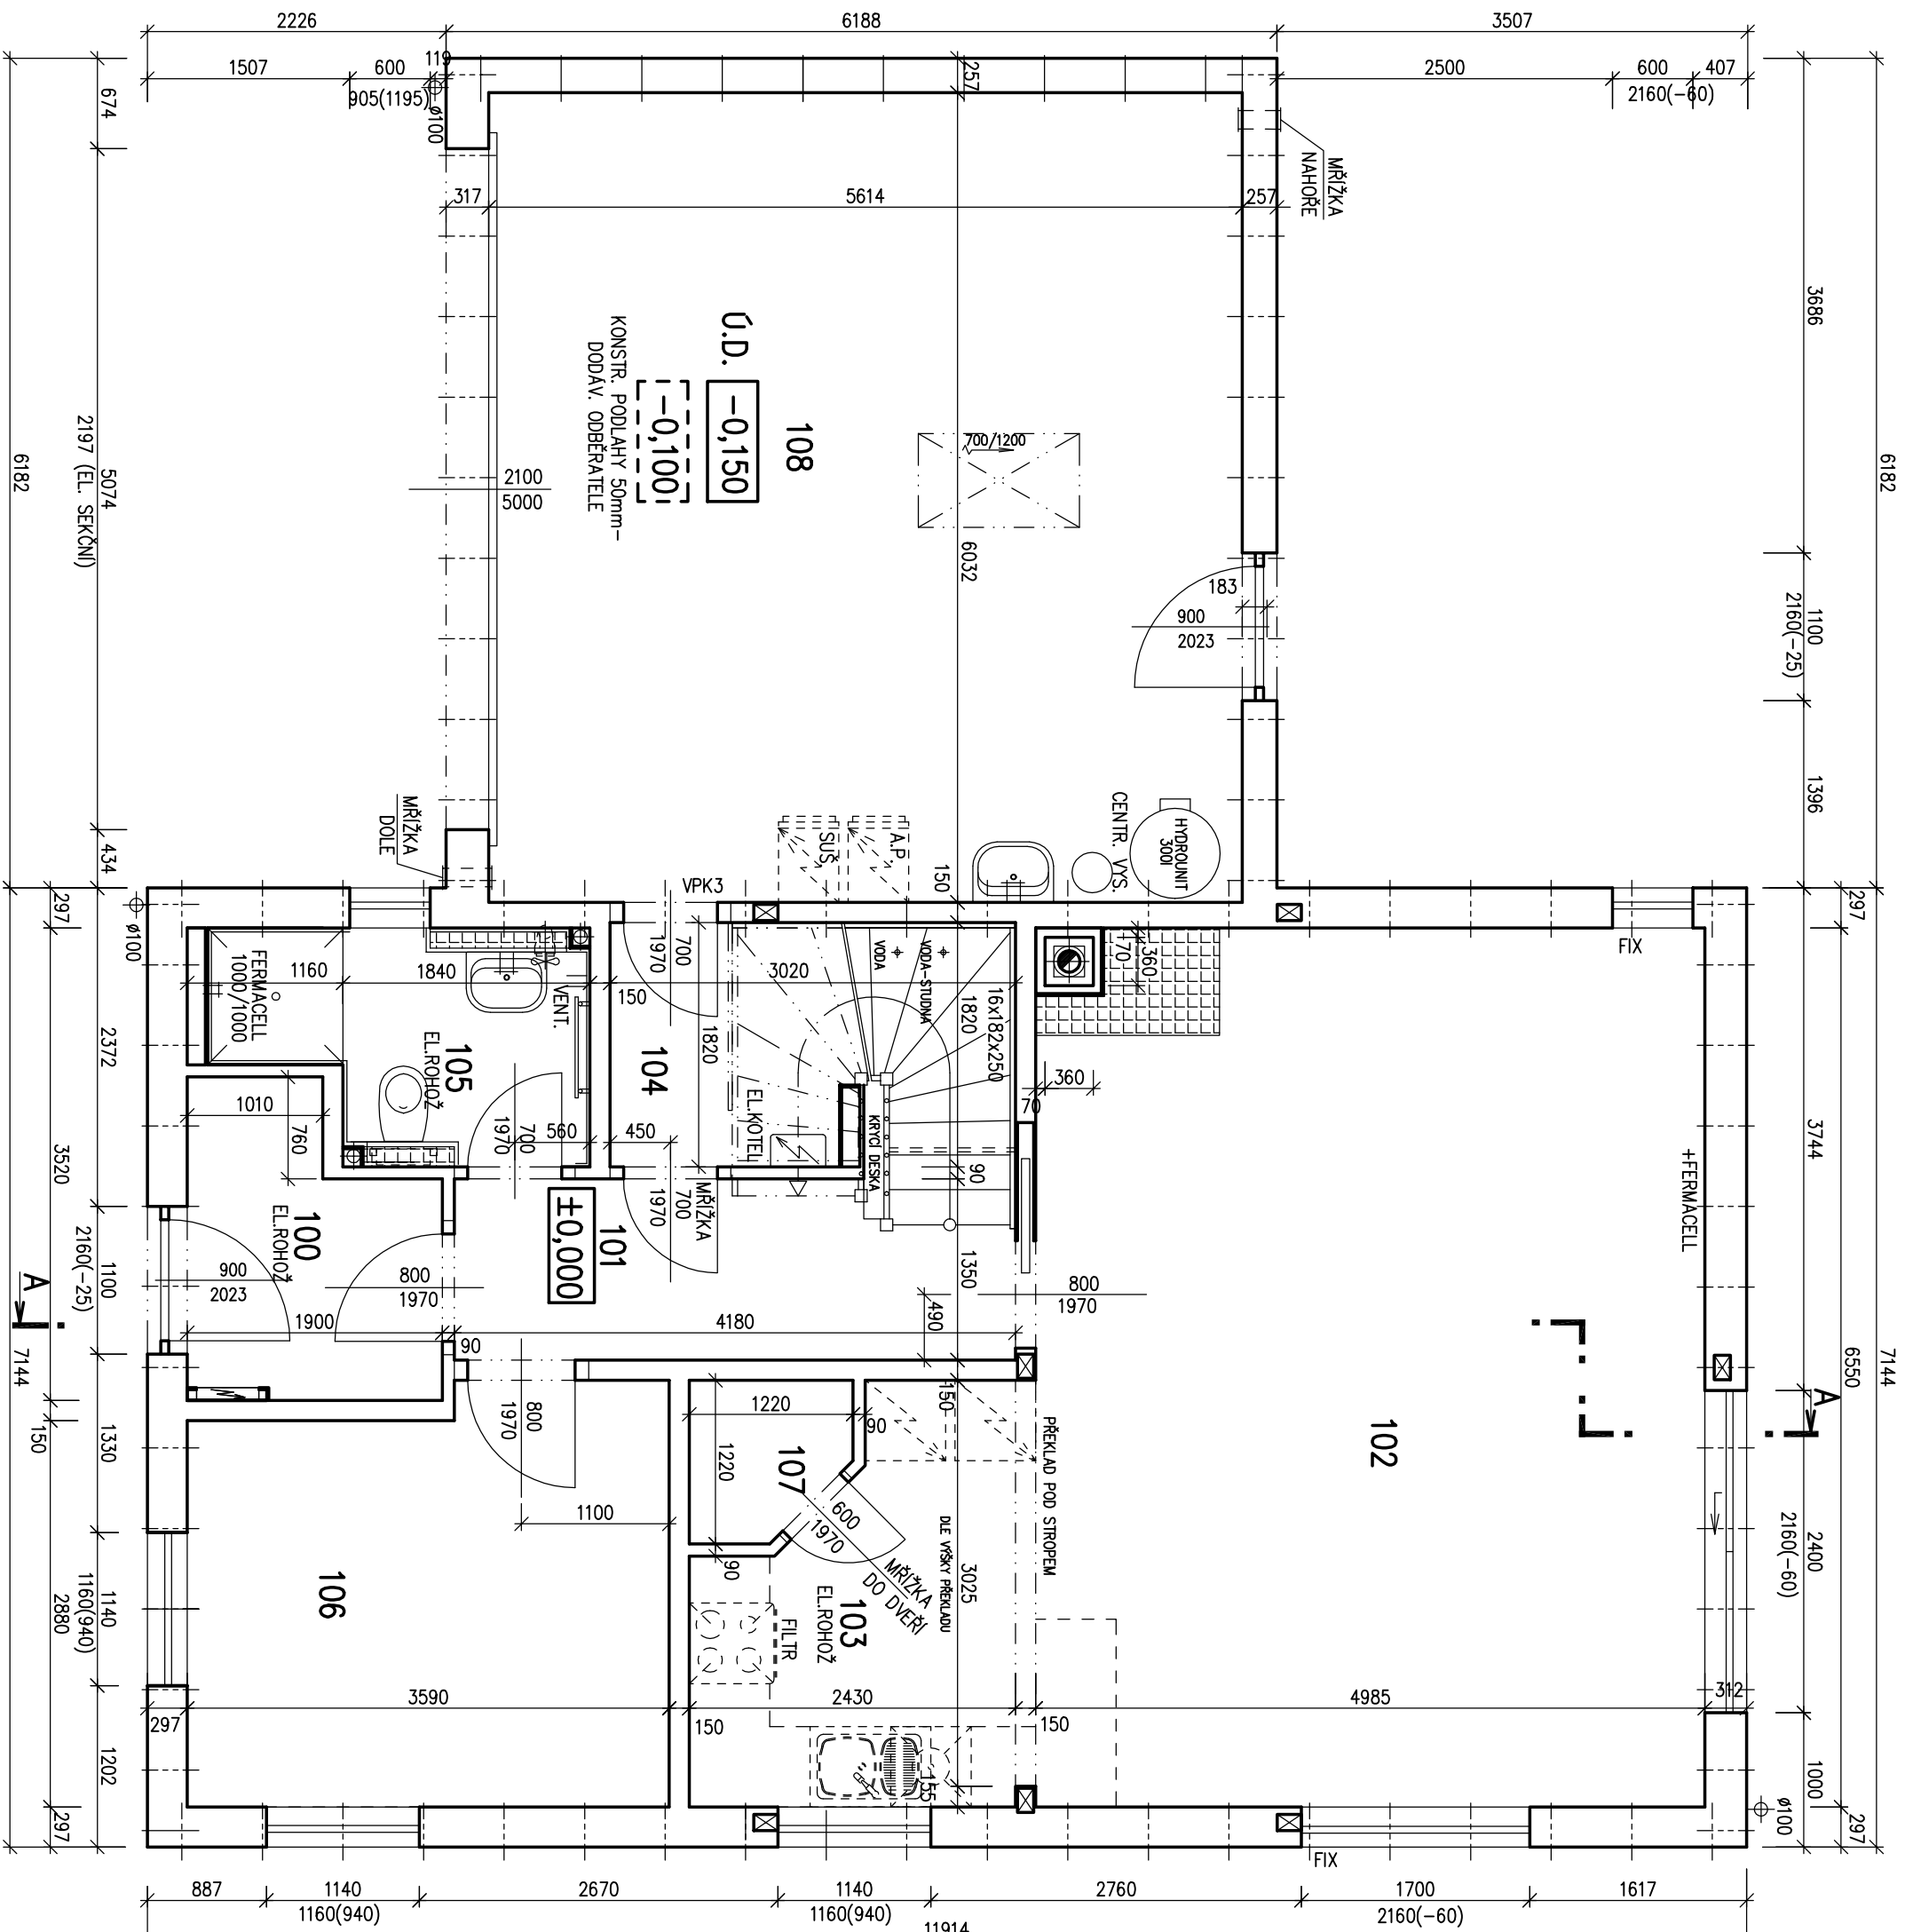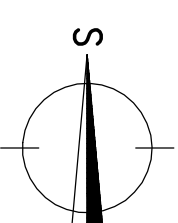

- POZNAMKA:**
1. ZAŘIZOVACÍ PŘEDMĚTY A KONSTRUKCE ZAKRESLENÉ ČÁRKOVANĚ NEJSOU SOUČÁSTÍ DODÁVKY RD.
 2. TECHNICKÉ ZMĚNY JSOU VYHRAZENY.

LEGENDA MÍSTNOSTÍ :

ČÍSLO ÚČEL MÍSTNOSTI	PLOCHA m ²
100 ZADVĚŘÍ	3,90
101 CHODBA	5,25
102 OBÝVACÍ POKOJ	32,60
103 KUCHYŇĚ + JIDELNA	6,45
104 TECH. MÍSTNOST	5,10
105 KOUPELNA	4,25
106 PRACOVNA	10,80
107 SPÍŽ	1,30
108 GARÁŽ	(33,55)

OBÝTNÁ PLOCHA : 43,40
 PŘÍSLUŠENSTVÍ : 24,65
 UŽITKOVÁ PLOCHA : 68,05
 CELKOVÁ PLOCHA (PODLAHOVÁ) : 69,65
 ZASTAVĚNÁ PLOCHA : 122,00

S.O. I.
 SCHODY N723
 MODEL 2014

Autorizovaný inženýr	Ing. Zdeněk Chromý	Zpracovatel	
Vypracoval	Ing. David Ondra	Projekt	
Investor - stavebník	Ing. Jiří Lužný	Datum:	2/2014
		Číslo HS:	37 677




RODINNÝ DŮM

NOVA 101/38. – P

(RD BEZ PODSKLEPENÍ)

PŮDORYS PODKROVÍ

M 1:50

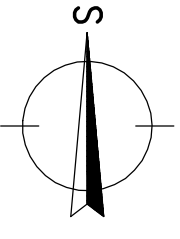**POZNÁMKA:**


- ZARÍZOVACÍ PŘEDMĚTY A KONSTRUKCE ZAKRESLENÉ ČÁRKOVANĚ NEJSOU SOUČÁSTÍ DODÁVKY RD.
- TECHNICKÉ ZMĚNY JSOU VYHRAZENY.

LEGENDA MÍSTNOSTÍ :

ČÍSLO	ÚČEL MÍSTNOSTI	PLOCHA m ²
201	SCHODIŠTĚ, CHODBA	3,90
202	DĚTSKÝ POKOJ	14,60
203	DĚTSKÝ POKOJ	16,00
204	LOŽNICE	15,90
205	KOUPELNA + WC	8,50


OBYTNÁ PLOCHA :	43,50
PŘÍSLUŠENSTVÍ :	11,60
UŽITKOVÁ PLOCHA :	55,10
CELKOVÁ PLOCHA (PDLAHOVA) :	58,10

S.O. I.
SCHODY N723
MODEL 2014

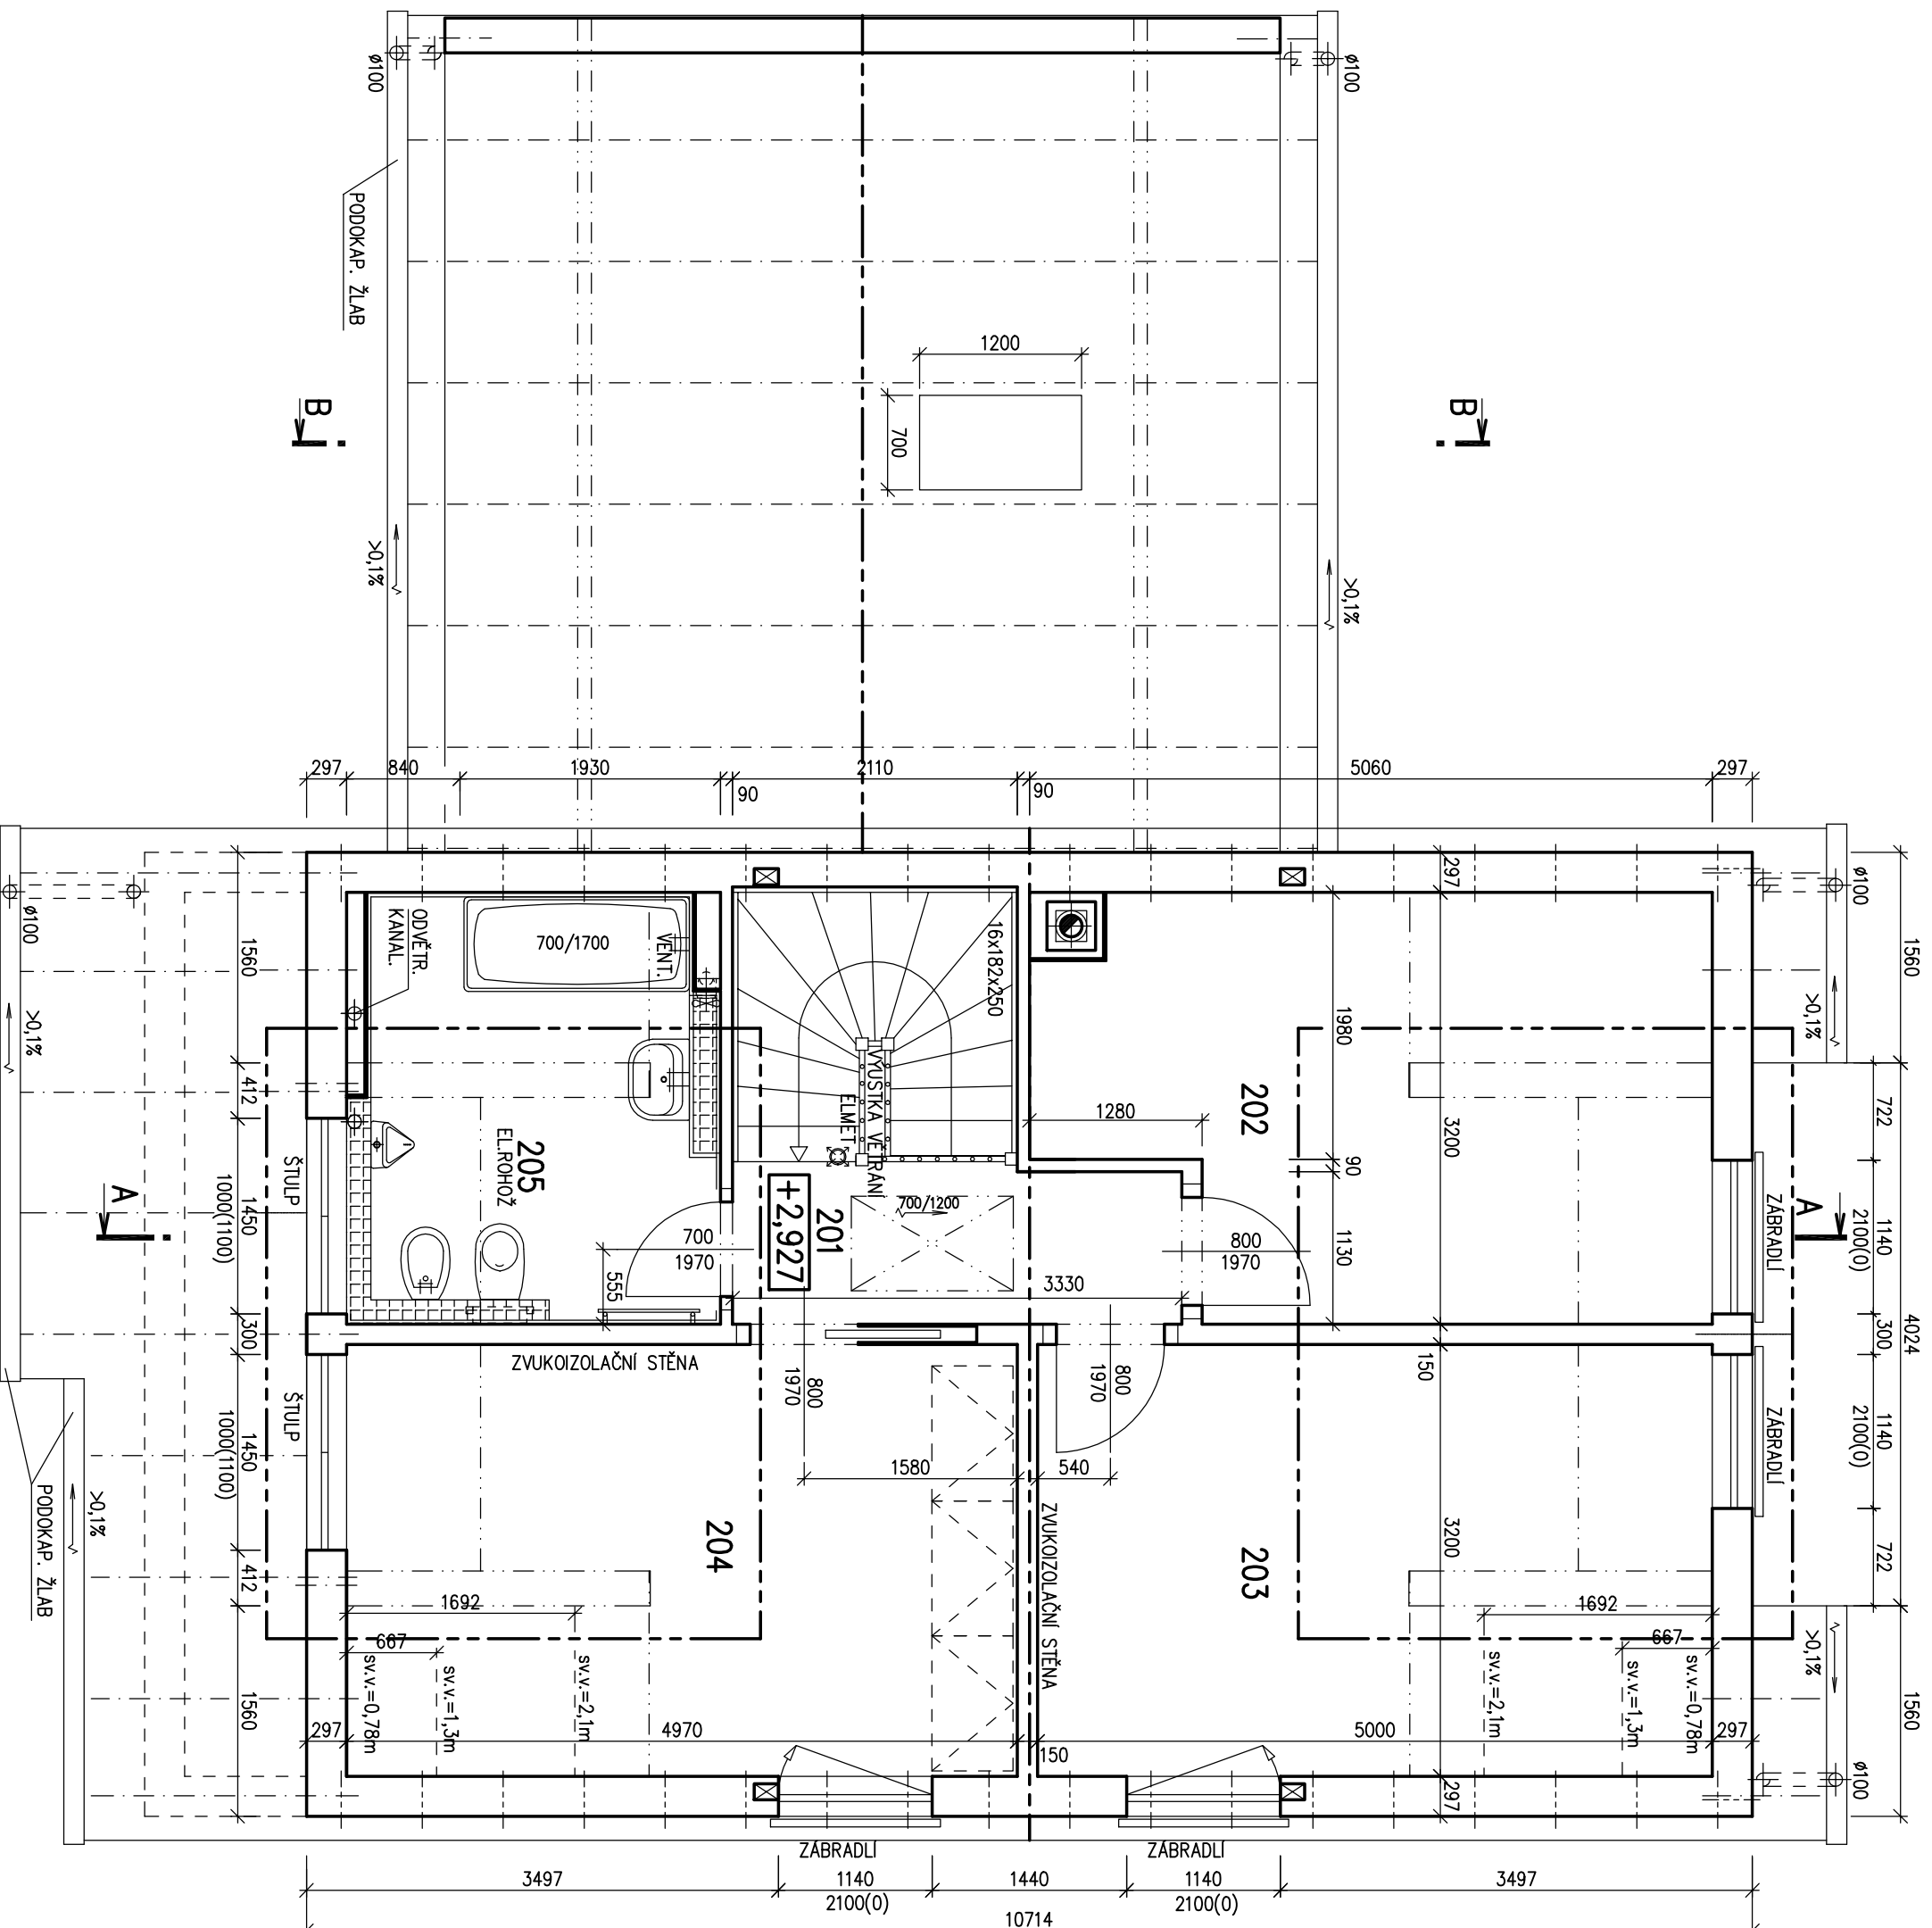


Autorizovaný inženýr	Ing. Zdeněk Chromý	Zpracovatel	
	Ing. David Ondra	Projekt	
Vypracoval	Ing. Jiří Lužný	Datum:	2/2014
Investor – staveniště		Číslo HS:	37 677

POHLED ZAHRADNI

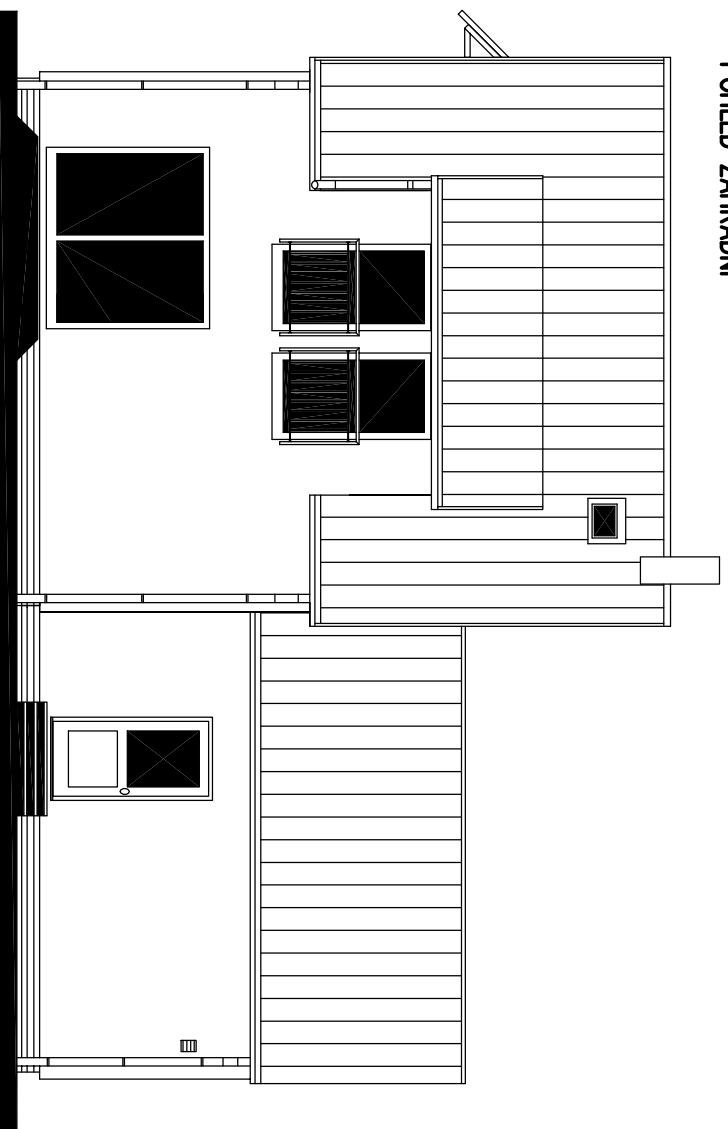


POHLED BOČNI (PRAVÝ)

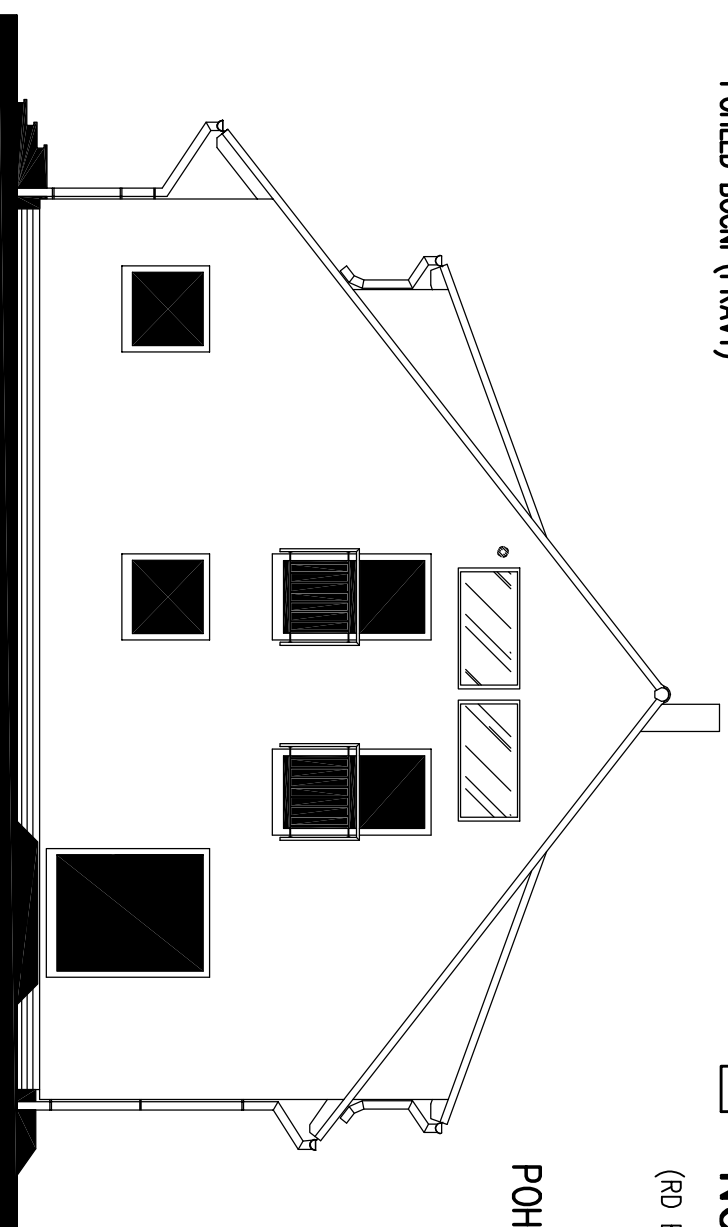


RODINNÝ DŮM
NOVA 101/38^o – P
(RD BEZ PODSKLEPENÍ)

POHLEDY M 1:100


POHLED ULIČNI

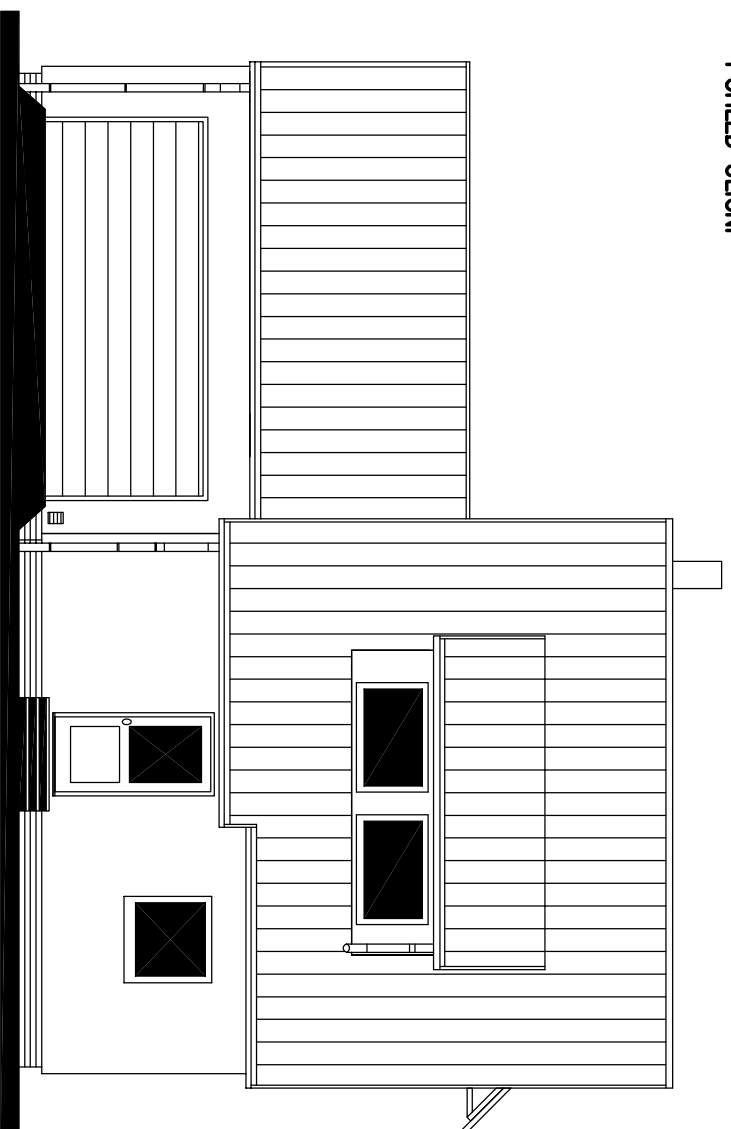

POHLED BOČNI (LEVÝ)

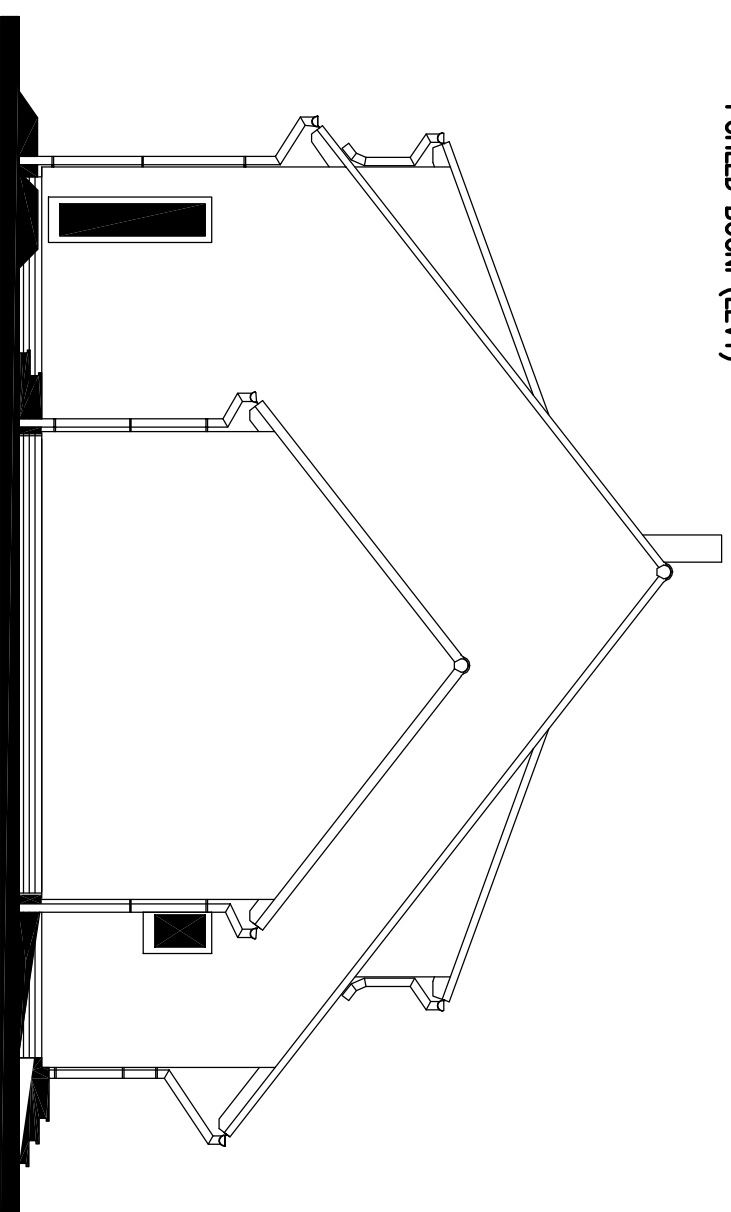

MODEL 2014

Autorizovaný inženýr	Ing. Zdeněk Chromý		Zpracovatel
Vypracoval	Ing. David Ondra		Projekt
Investor – staveniště	Ing. Jiří Lužný		Datum: 2/2014
			Číslo HS: 37 677