

RODINNÝ DOMEK

NOVA Line 77A/38° - LROZTEČ VAZNIC 1800
(RD BEZ PODSKLEPENÍ)**PŮDORYS PŘÍZEMÍ**

M 1:50

POZNÁMKA:

1. ZAŘÍZOVACÍ PŘEDMĚTY A KONSTRUKCE ZAKRESLENÉ ČÁRKOVANĚ NEJSOU SOUČÁSTÍ DODÁVKY RD.
2. TECHNICKÉ ZMĚNY JSOU VYHRAZENY.

ČÍSLO	ÚČEL MÍSTNOSTI	PLOCHA m ²
101	PŘEDSÍŇ	6,47
102	KOUPELNA, WC	4,10
103	KUCHYŇ	6,30
104	OBÝVACÍ POKOJ	27,18
105	PRACOVNA	(19,34)

OBYTNÁ PLOCHA :	27,18
PŘÍSLUŠENSTVÍ :	16,87
UŽITKOVÁ PLOCHA :	44,05
CELKOVÁ PLOCHA (PODLAHOVÁ) :	44,05
ZASTAVĚNÁ PLOCHA	77,55

SNĚHOVÁ OBLAST - II.
SCHODY Z3

2012

Autorizovaný inženýr	Ing. Zdeněk Chromý Ing. David Ondra	Zpracovatel RD RŮMAŘOV
Vypracoval	Zdeňka Běhalová	Projekt
Investor-staveniště		Datum: 12/2011 Číslo HS: 35 657



RODINNÝ DOMEK

NOVA Line 77A/38° – LROZTEČ VAZNIC 1800
(RD BEZ PODSKLEPENÍ)**PŮDORYS PODKROVÍ**

M 1:50

POZNÁMKA:

- ZAŘÍZOVACÍ PŘEDMĚTY A KONSTRUKCE ZAKRESLENÉ ČÁRKOVANĚ NEJSOU SOUČÁSTÍ DODÁVKY RD.
- TECHNICKÉ ZMĚNY JSOU VYHRAZENY.


ČÍSLO	ÚČEL MÍSTNOSTI	PLOCHA m ²	
201	CHODBA, SCHODIŠTĚ	4,18	4,18
202	KOUPELNA, WC	7,42	6,11
203	POKOJ	16,01	12,84
204	POKOJ	12,10	10,24
205	PRACOVNA	18,85	15,68

OBYTNÁ PLOCHA : 23,08
 PŘÍSLUŠENSTVÍ : 26,76
 UŽITKOVÁ PLOCHA : 49,84
 CELKOVÁ PLOCHA (PODLAHOVÁ) : 59,14

SNĚHOVÁ OBLAST – II.
SCHODY Z3

2012

Autorizovaný inženýr	Ing. Zdeněk Chromý Ing. David Ondra	Zpracovatel RD RŮMAŘOV Projekt
Vypracoval	Zdeňka Běhalová	Datum: 12/2011
Investor-staveniště		Číslo HS: 35 657

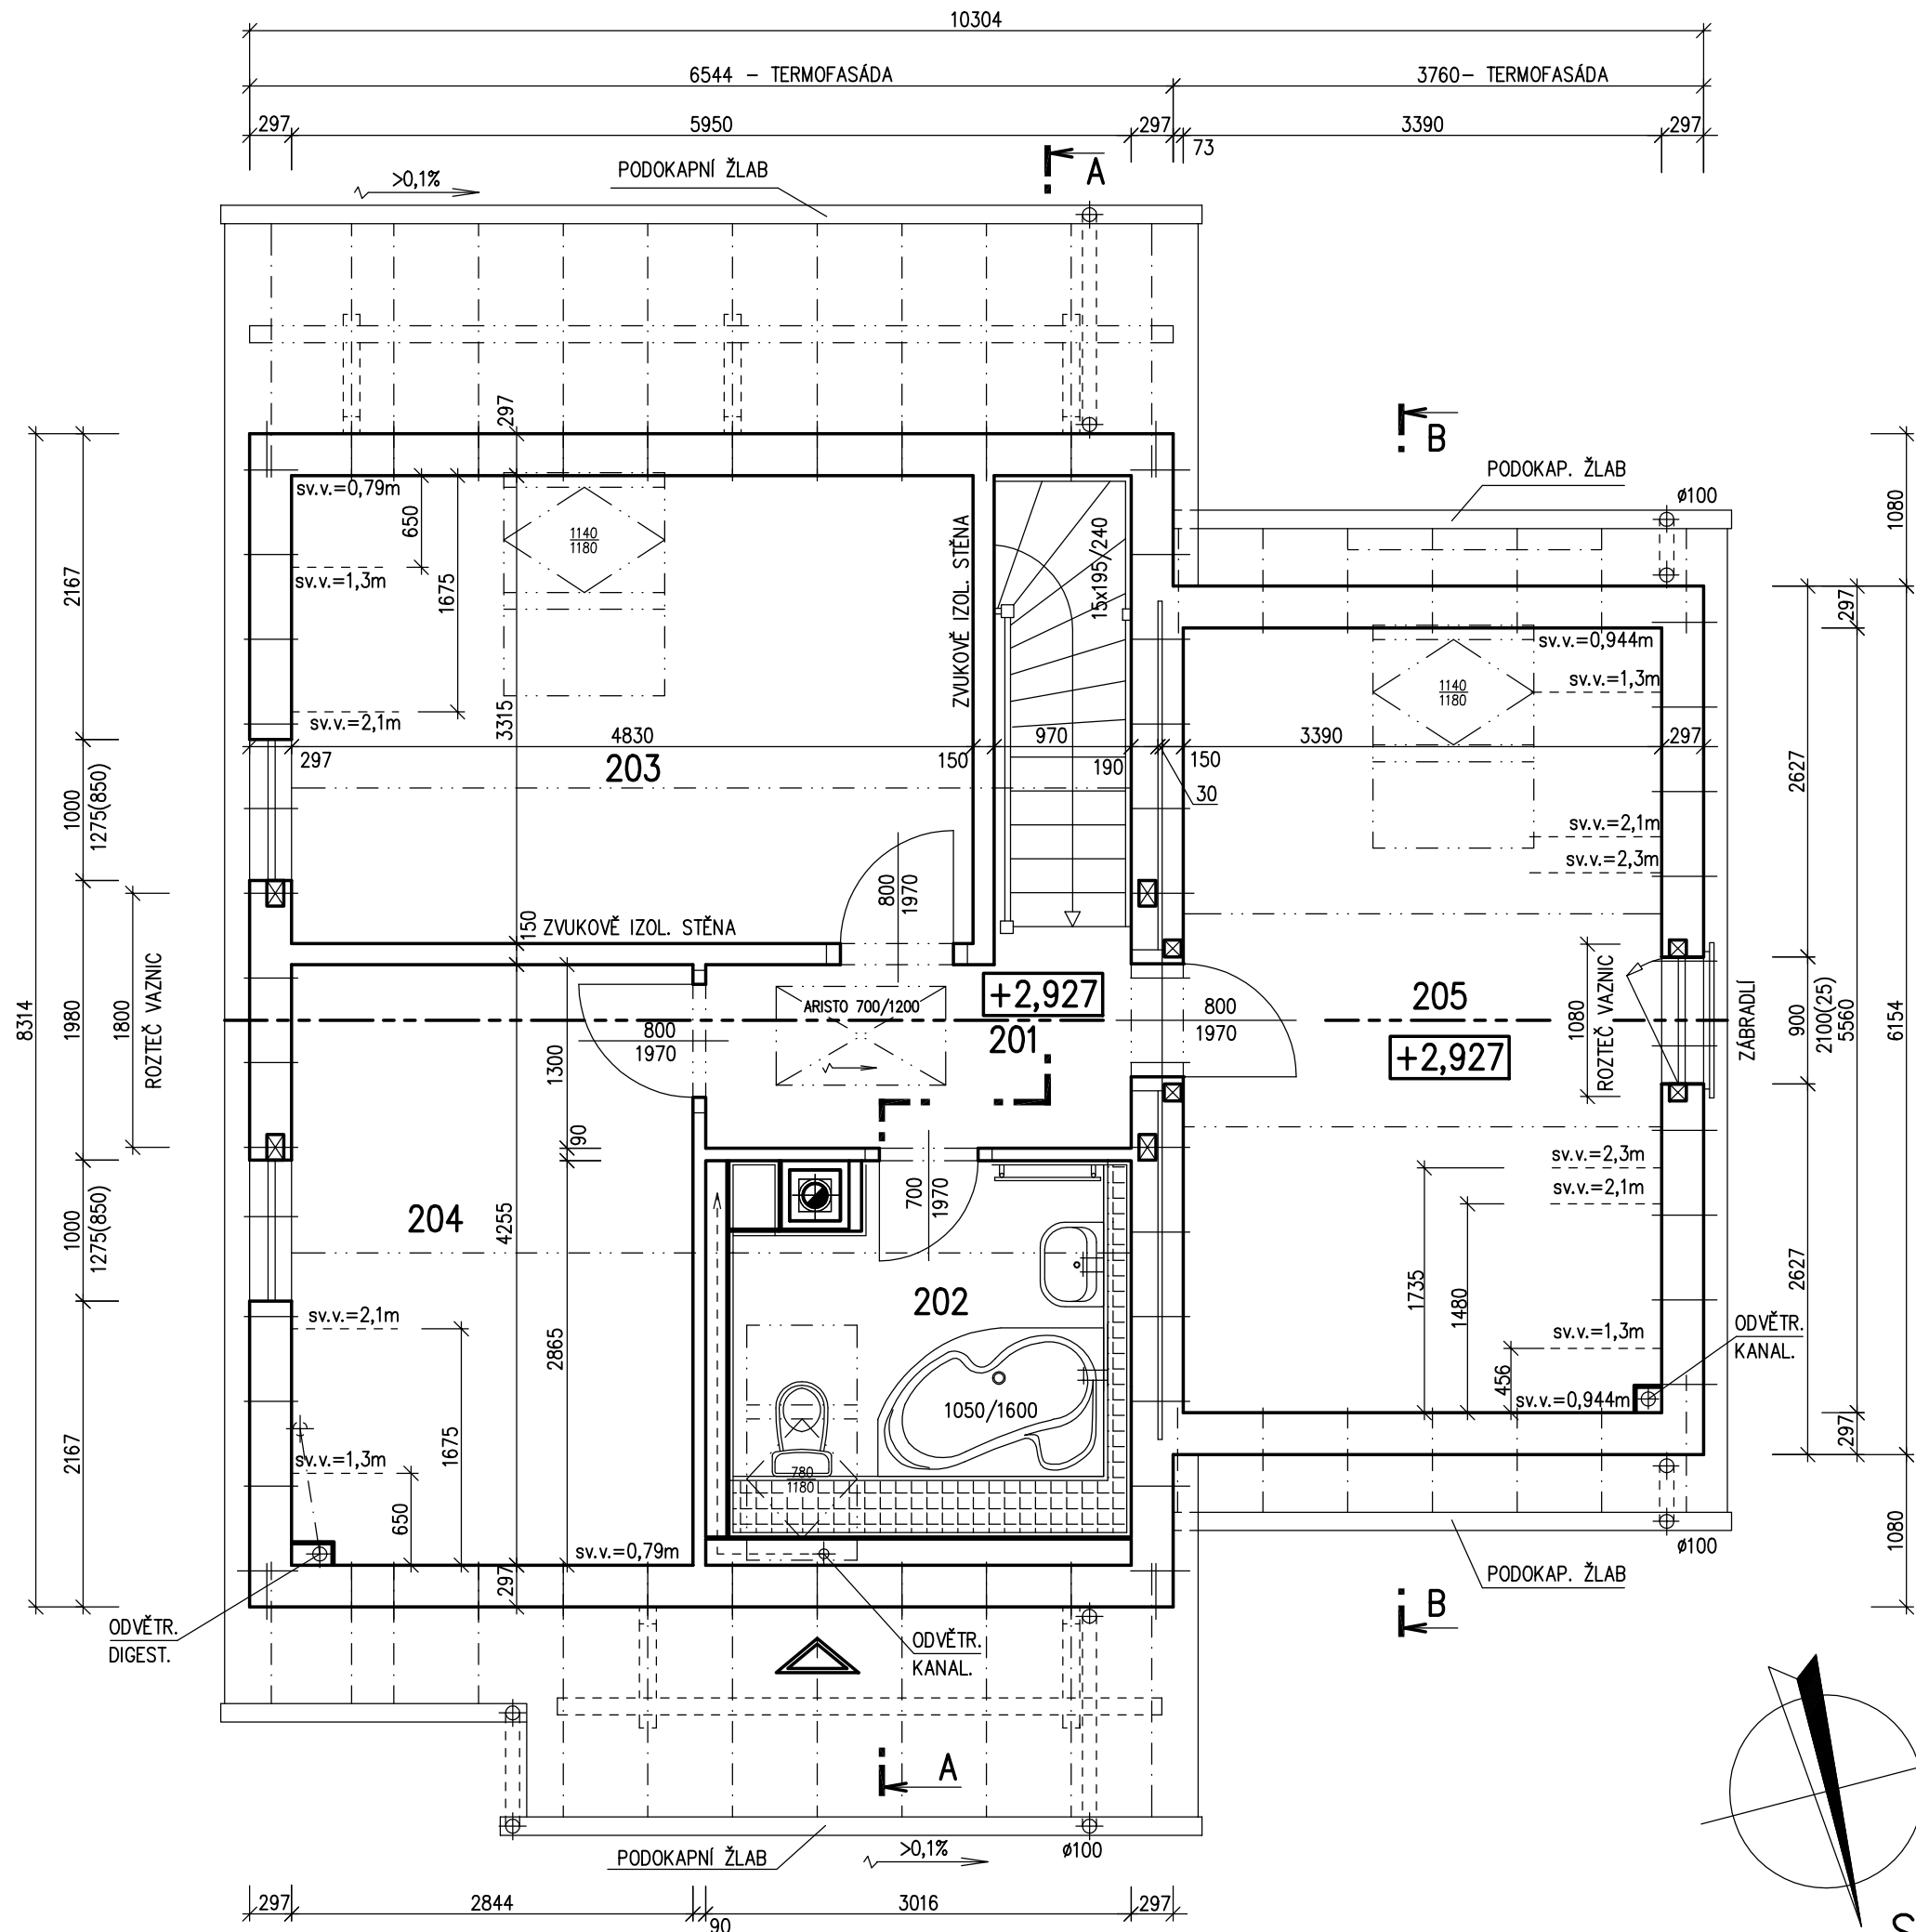



RODINNÝ DOMEK


NOVA Line 77A/38° – L

ROZTEČ VAZNIC 1800


(RD BEZ PODSKLEPENÍ)

POHLEDY M 1:100


POHLED JIŽNÍ

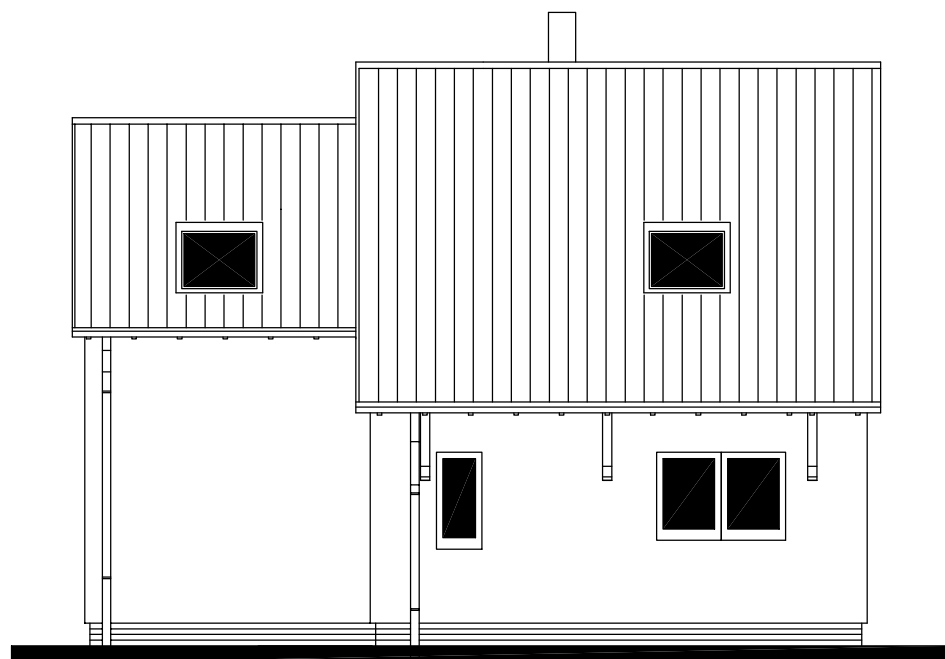

POHLED VÝCHODNÍ

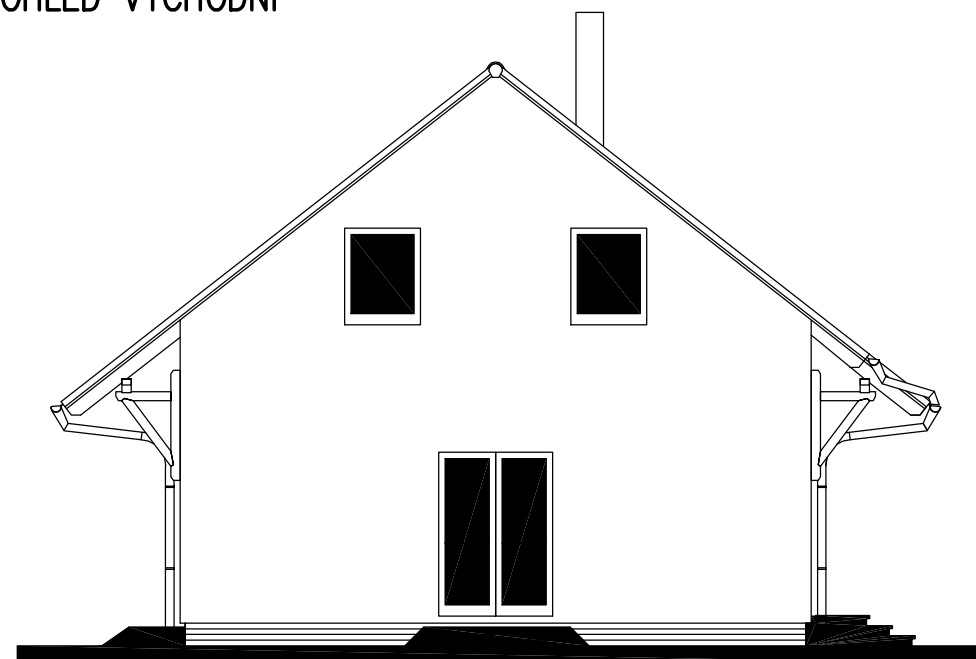


POHLED SEVERNÍ – VSTUPNÍ

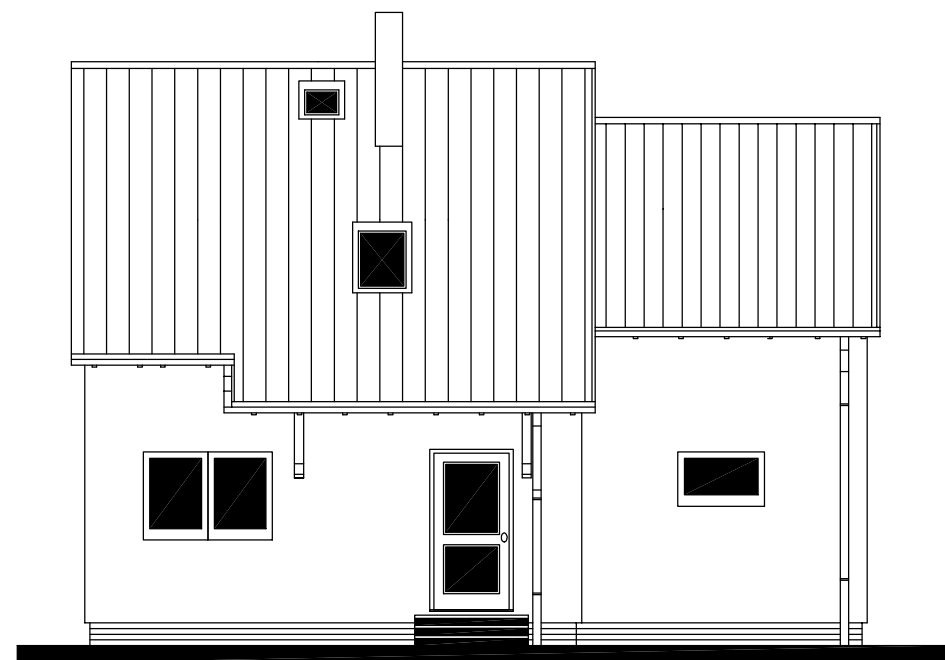

POHLED ZÁPADNÍ



Autorizovaný inženýr	Ing. Zdeněk Chromý Ing. David Ondra	Zpracovatel 
Vypracoval	Zdeňka Běhalová	Projekt
Investor–staveniště		Datum: 12/2011 Číslo HS: 35 657