





RODINNÝ DOMEK

LARGO 107/25⁺ + 2M

(RD BEZ PODSKLEPENÍ)

PŮDORYS PŘÍZEMÍ

M 1:50

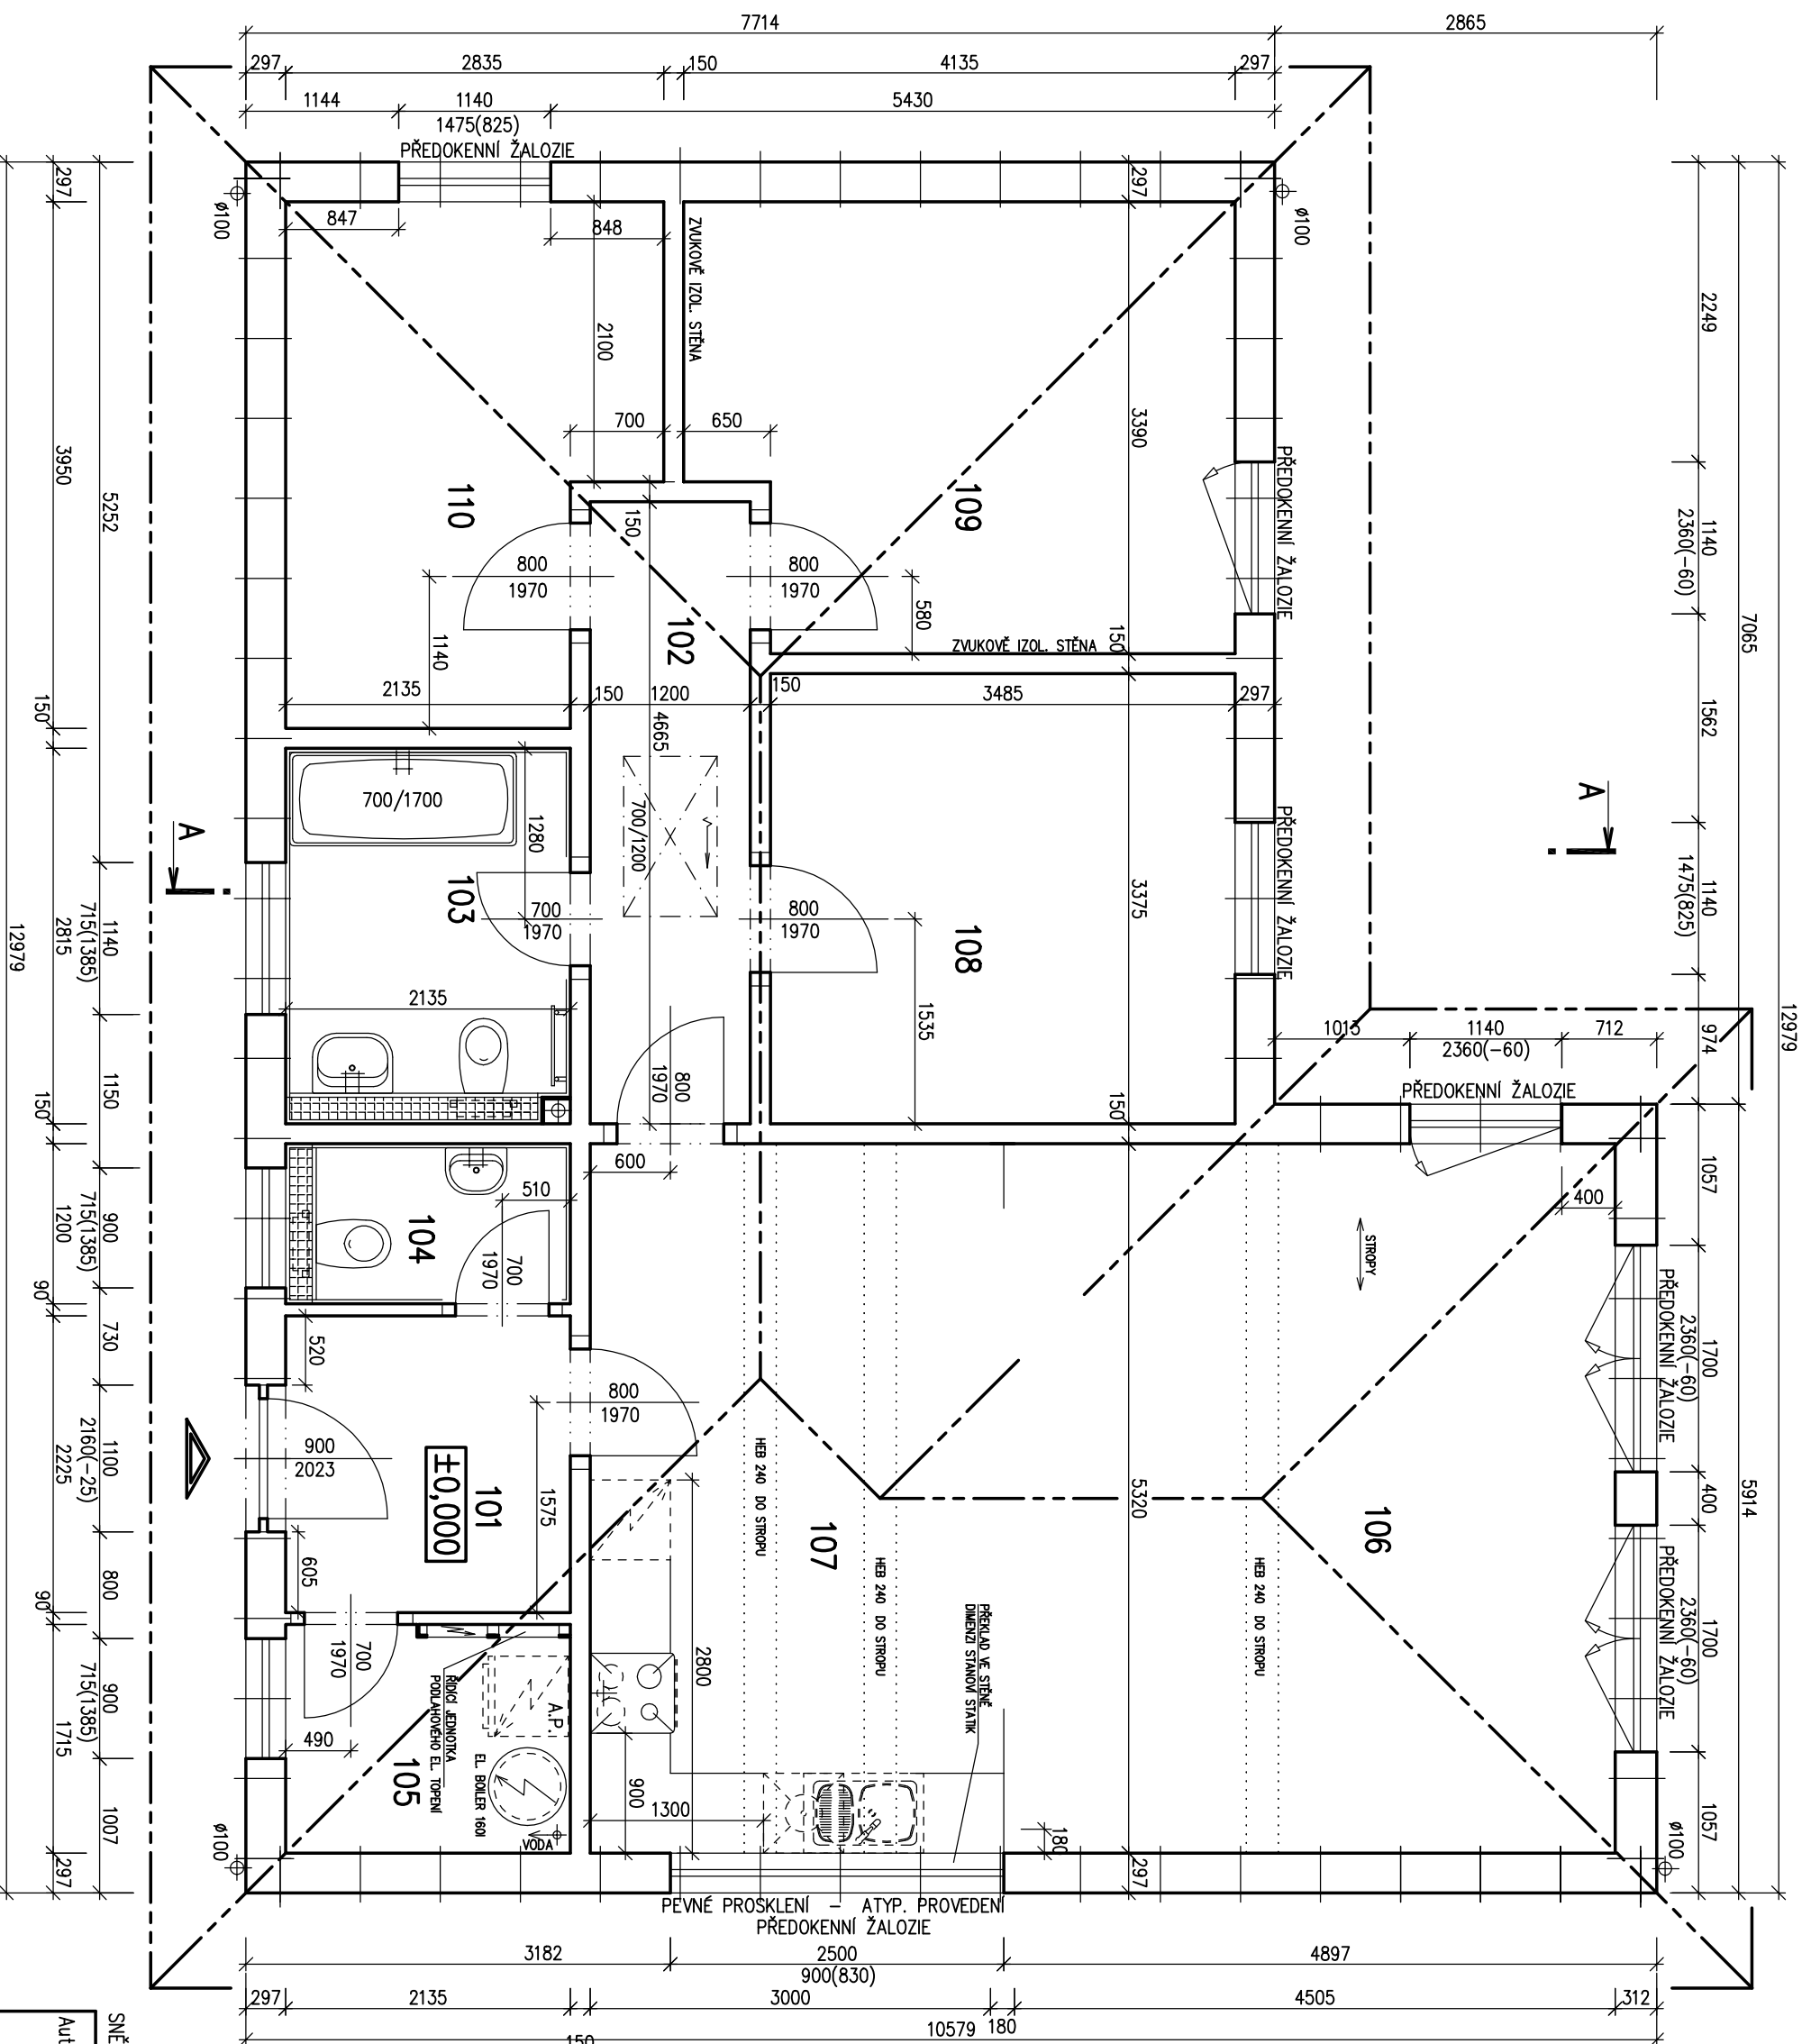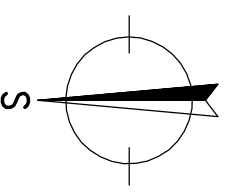**POZNÁMKA:**

TECHNICKÉ ZMĚNY JSOU VYHRÁZENY

LEGENDA MÍSTNOSTI :

ČÍSLO	ÚČEL MÍSTNOSTI	PLOCHA m ²
101	ZADVĚŘÍ	4,75
102	CHODBA	5,72
103	KOUPELNA, WC	5,97
104	WC	2,56
105	TECHNICKÁ MÍSTNOST	3,66
106	OBYVACÍ POKOJ	24,47
107	KUCHYŇSKÝ KOUT + JIDELNA	16,47
108	POKOJ	11,76
109	LOŽNICE	13,11
110	POKOJ	9,83

OBYTNÁ PLOCHA :	59,17
PŘÍSLUŠENSTVÍ :	39,13
UŽITKOVÁ PLOCHA :	98,30
CELKOVÁ PLOCHA (PODLAHOVÁ) :	98,30
ZASTAVĚNÁ PLOCHA	117,06

SNĚH: OBLAST II.

MODEL 2012

Autorizovaný inženýr Ing. Zdeněk Chromý		
Ing. David Ondra		
Vypracoval	Ing. Stanislav Čížek	Datum: 07.06.2012
Investor - staveniště	Oldřich Neužil / Cheb	Číslo HS: 37 009
		Projekt




RODINNÝ DOMEK


LARGO 107/25[•] + 2M

(RD BEZ PODSKLEPENÍ)

POHLED JIŽNÍ

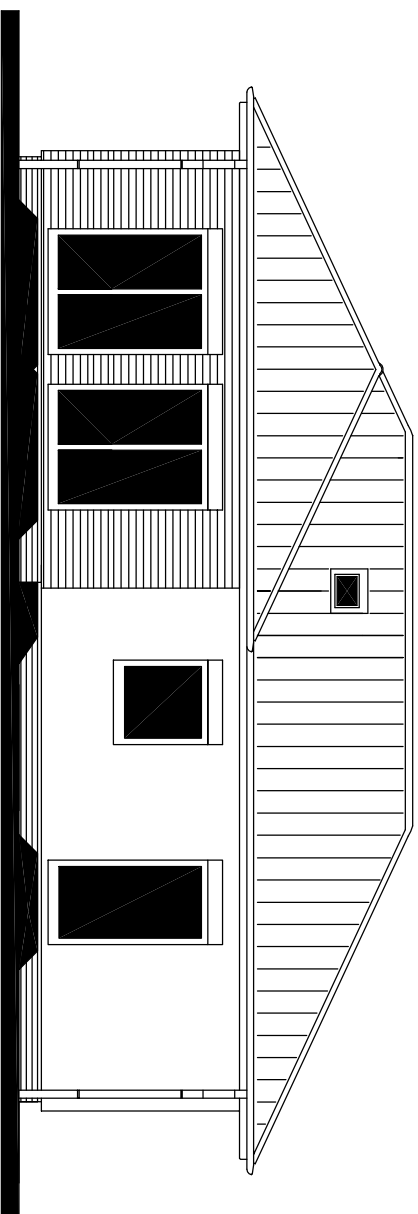


POHLED VÝCHODNÍ

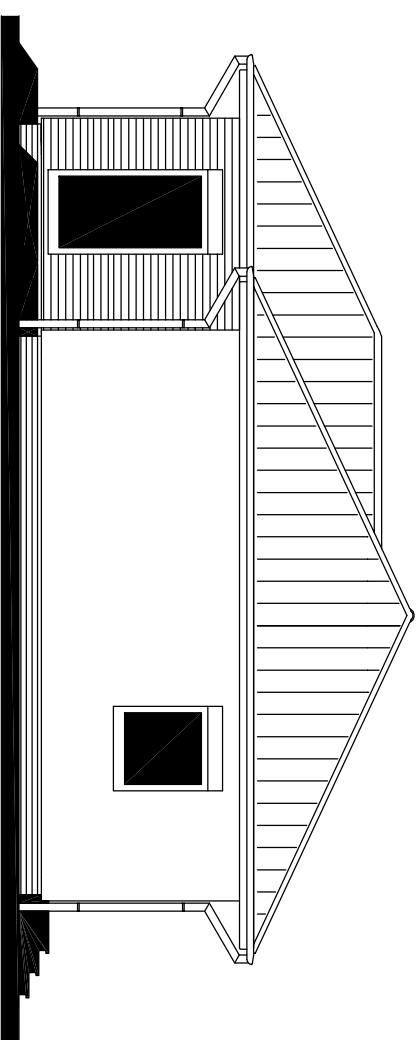


POHLEDY M 1:100

POHLED SEVERNÍ

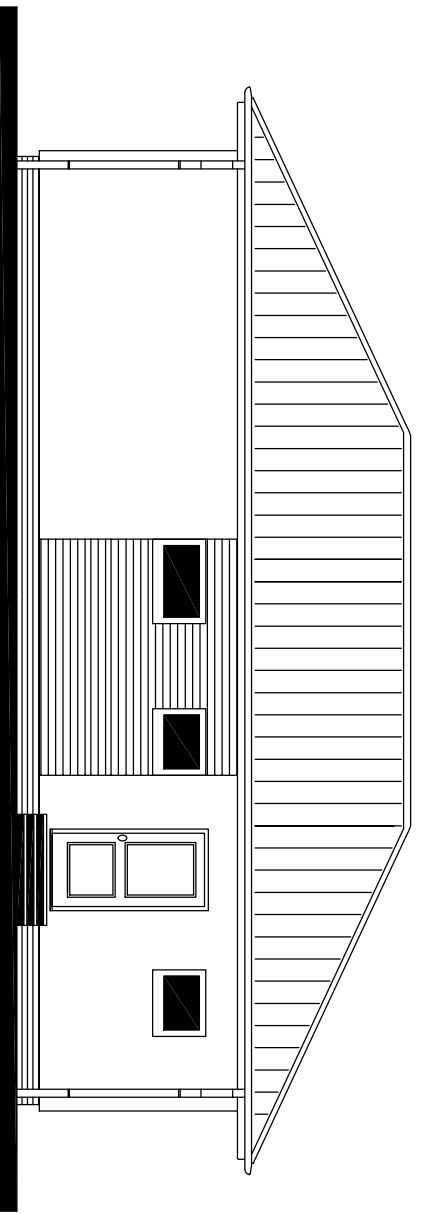

POHLED ZÁPADNÍ

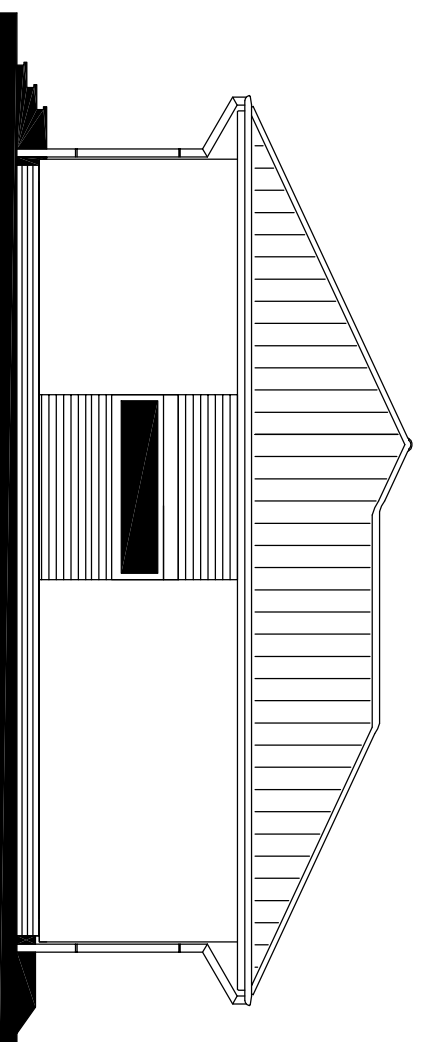

MODEL 2012

Autorizovaný inženýr Ing. Zdeněk Chromý Ing. David Ondra		Zpracovatel 	
Vypracoval	Ing. Stanislav Čížek	Datum:	07.06.2012
Investor – staveniště	Oldřich Neužil / Cheb	Číslo HS:	37 009
		Projekt	