


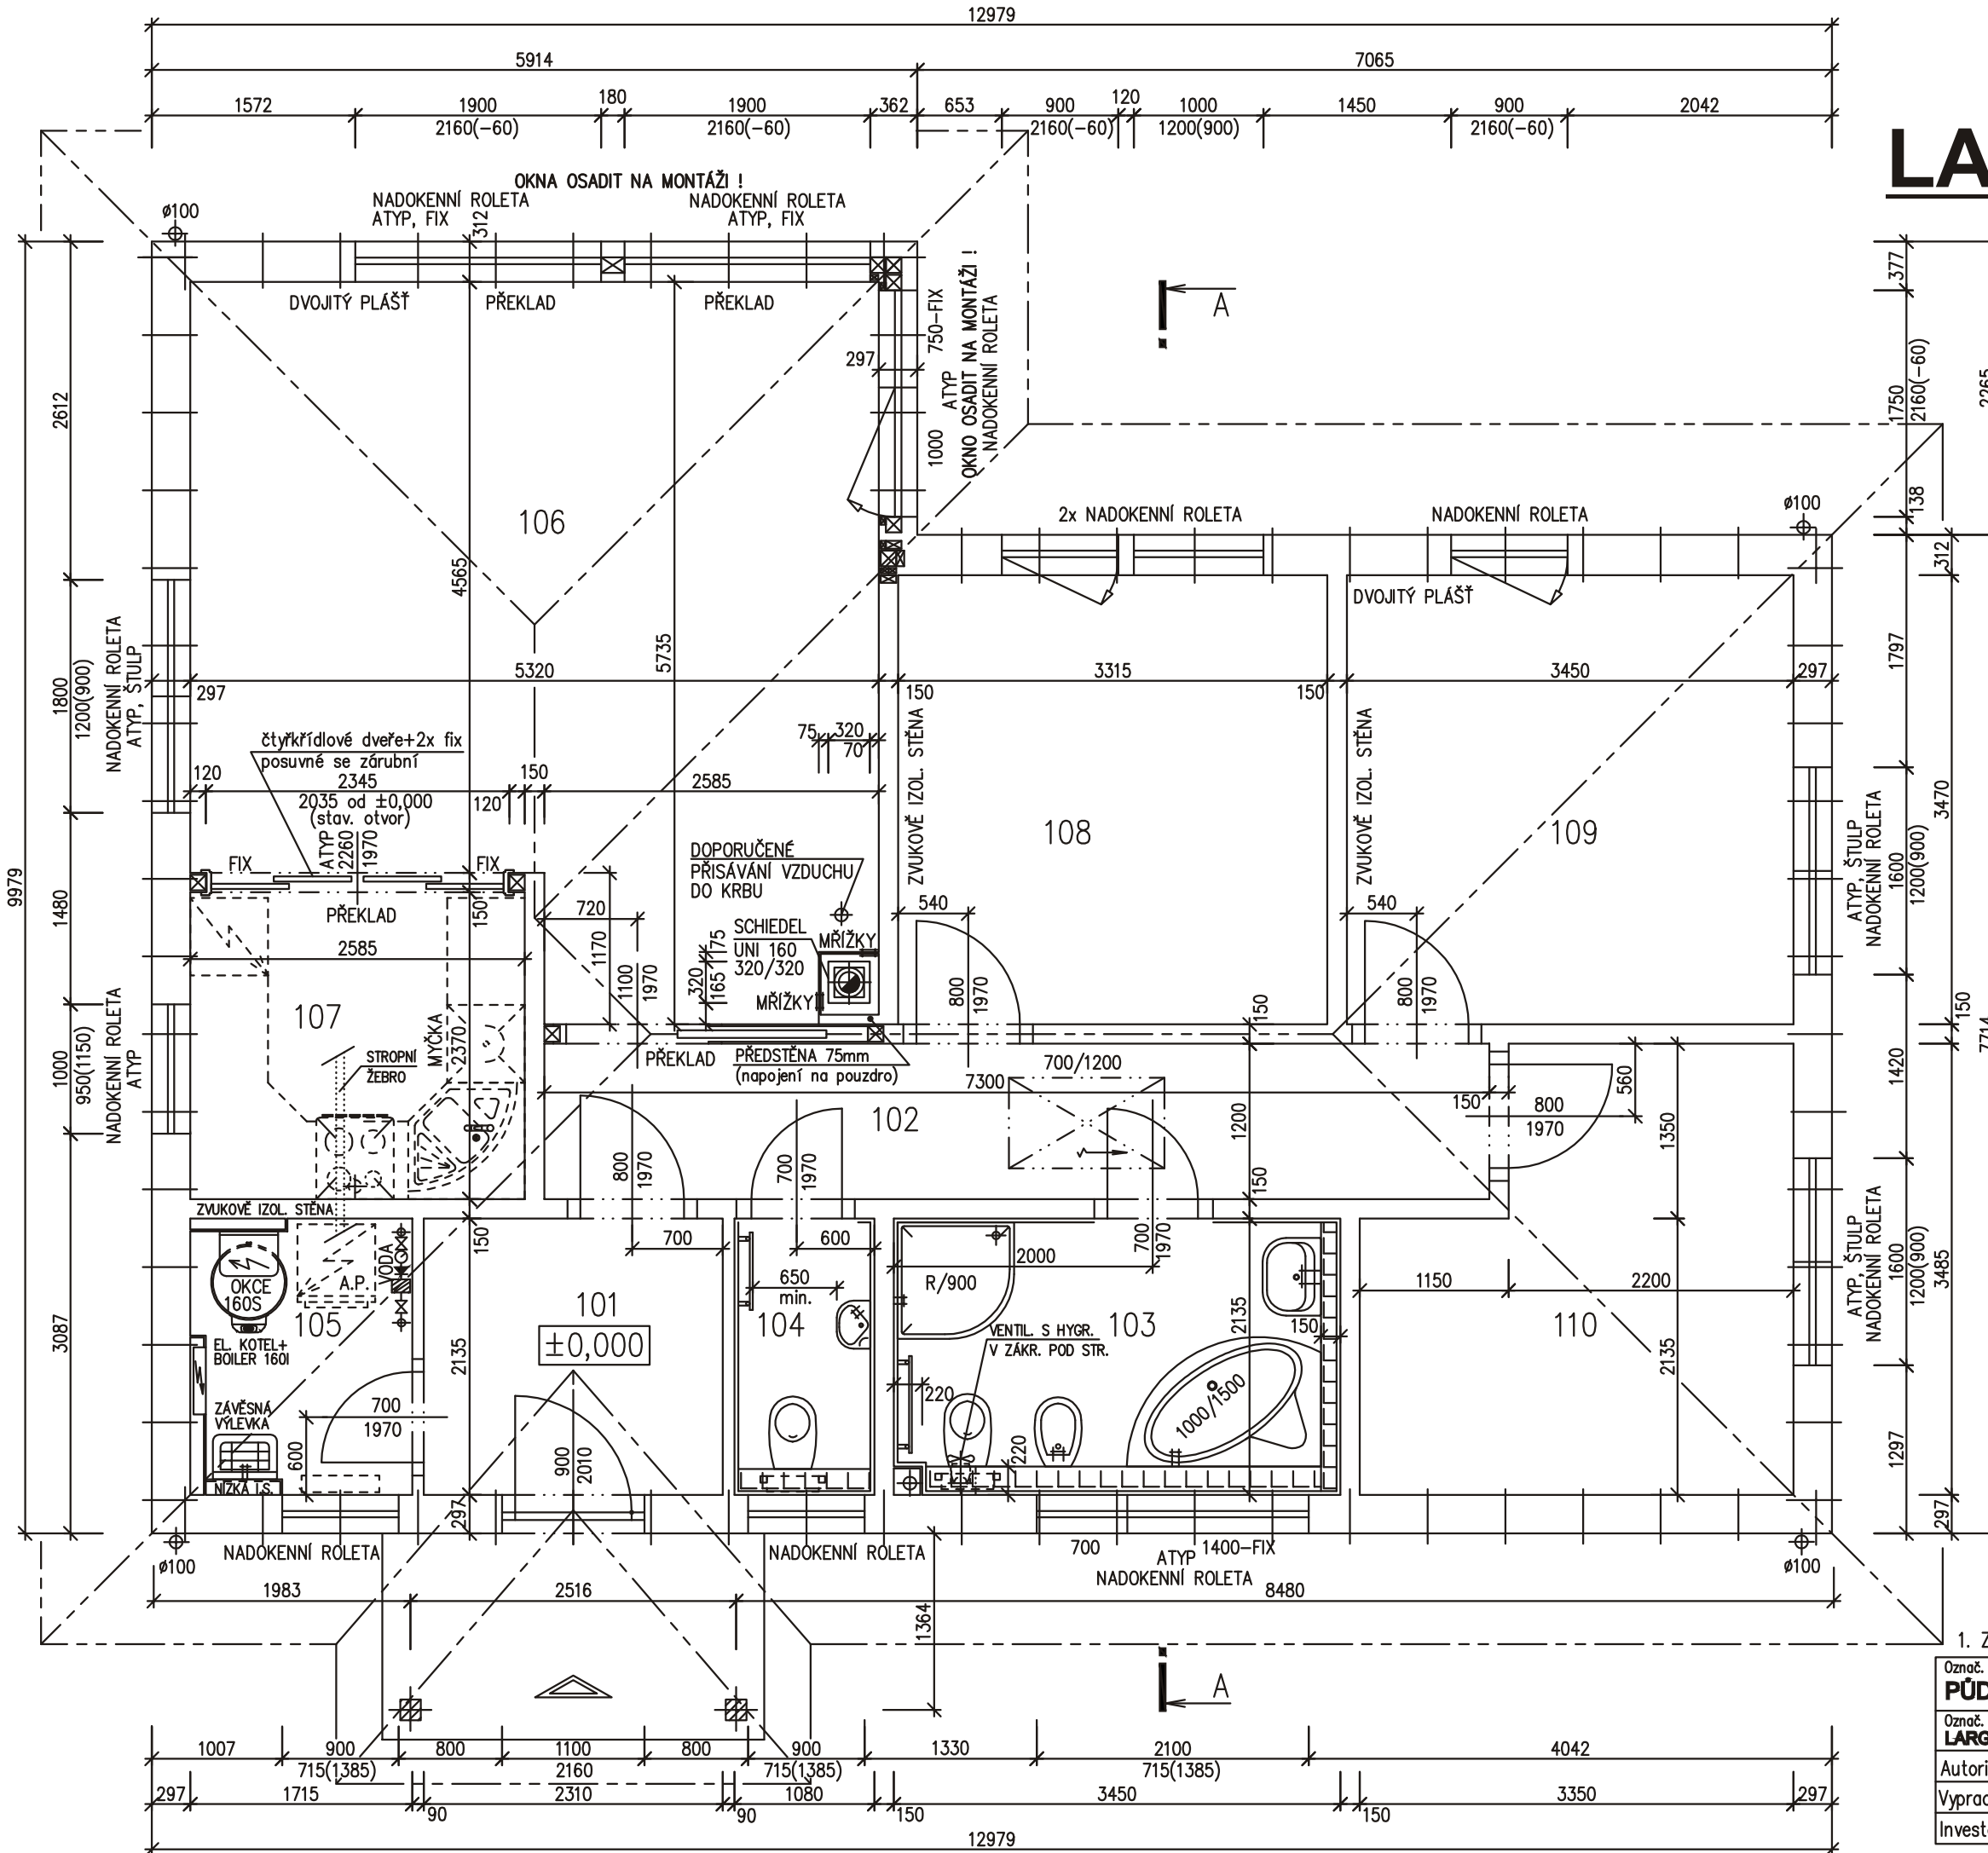

# LARGO 107+1M



## LEGENDA MÍSTNOSTI :

- | ČÍSLO | ÚČEL MÍSTNOSTI     |
|-------|--------------------|
| 101   | ZÁDVEŘÍ            |
| 102   | CHODBA             |
| 103   | KOUPELNA, WC       |
| 104   | WC                 |
| 105   | TECHNICKÁ MÍSTNOST |
| 106   | OBÝVACÍ POKOJ      |
| 107   | KUCHYŇSKÝ KOUT     |
| 108   | POKOJ              |
| 109   | LOŽNICE            |
| 110   | POKOJ              |

- OBYTNÁ PLOCHA :  
 PŘÍSLUŠENSTVÍ :  
 UŽITKOVÁ PLOCHA :  
 CELKOVÁ PLOCHA (PODLAHOVÁ) :  
 ZASTAVĚNÁ PLOCHA

## POZNÁMKA:

- TECHNICKÉ ZMĚNY JSOU VYHRAZENY.
- VNITŘNÍ DVEŘE JSOU KÓTOVÁNY S PŘESNOSTÍ ± 30 mm
- V PŮDORYSE JSOU KÓTOVÁNY STAVEBNÍ OTVORY OKEN.  
SKUTEČNÁ VÝŠKA PARAPETU JE O 50MM VYŠŠÍ -  
VIZ VÝKRES ŘEZU.

1. ZMĚNA 14.6.2016


S.O. II.  
MODEL 2016

Označ. výkresu <b>PŮDORYS 1.NP</b>	M 1:50	D.05	R. RŮMAŘOV
Označ. domu <b>LARGO Line 107/25*+1M</b>	RODINNÝ DŮM	Číslo HS : <b>XX XXX</b>	
Autorizovaný inženýr	Ing. David Ondra, Ing. Zdeněk Chromý	Stupeň PD : DÚS+DOS	
Vypracoval	Ing. Hana Buriánková	Datum : 28.4.2016	
Investor-staveniště			




# LARGO 107+1M

POHLED ZAHRADNÍ

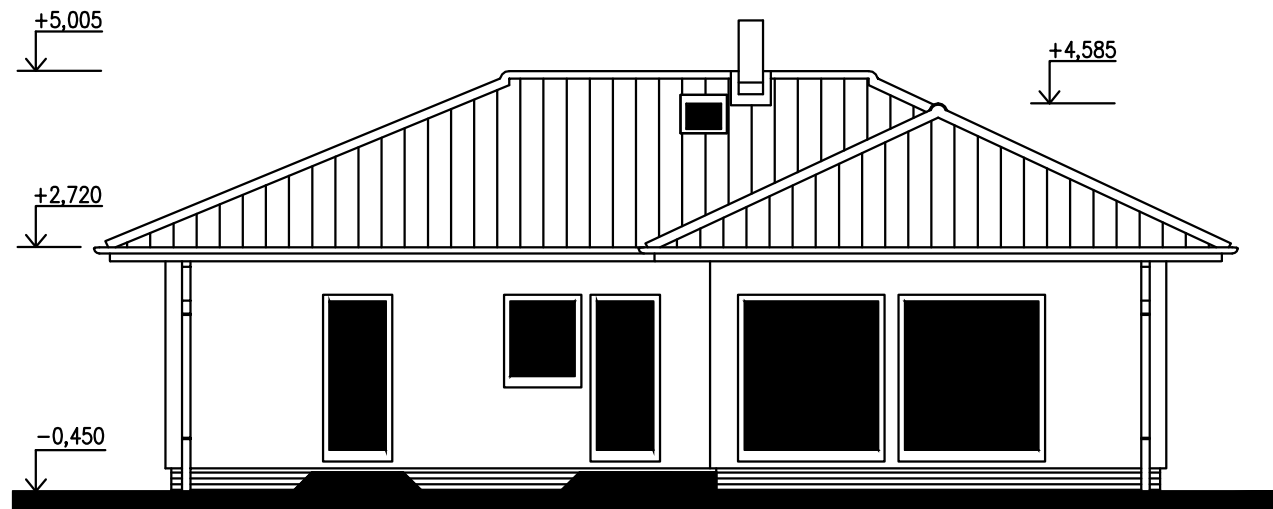

POHLED BOČNÍ /LEVÝ/

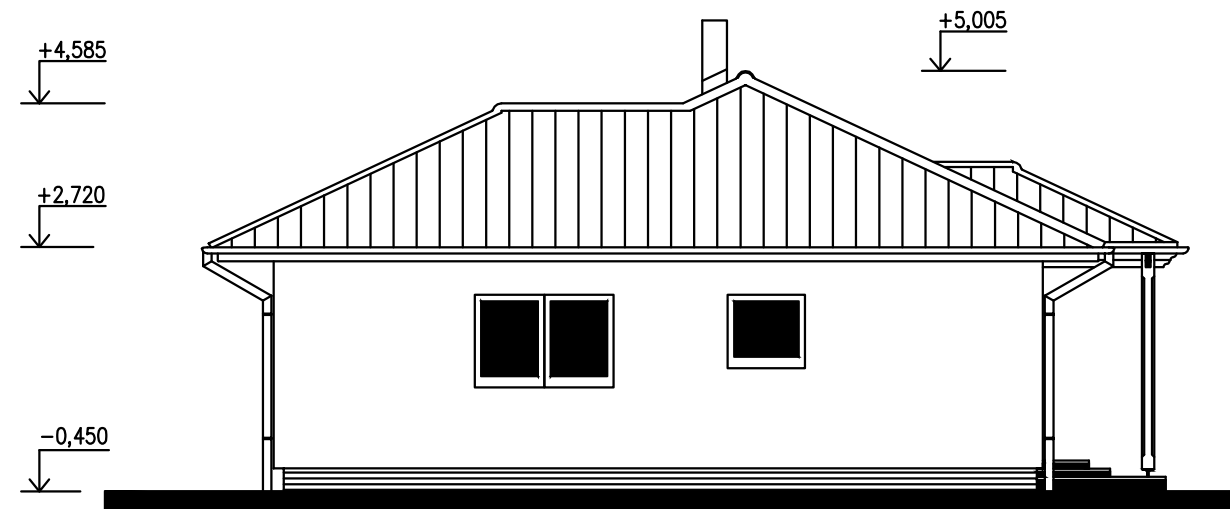

POHLED ULIČNÍ



POHLED BOČNÍ /PRAVÝ/



1. ZMĚNA 14.6.2016

S.O. II.  
MODEL 2016

Označ. výkresu <b>POHLEDY</b>	M 1:100	<b>D.12</b>	
Označ. domu <b>LARGO Line 107/25+1M</b>	RODINNÝ DŮM	Číslo HS : <b>XX XXX</b>	
Autorizovaný inženýr	Ing. David Ondra, Ing. Zdeněk Chromý	Stupeň PD : DÚS+DOS	
Vypracoval	Ing. Hana Buriánková	Datum : 28.4.2016	
Investor-staveniště			