


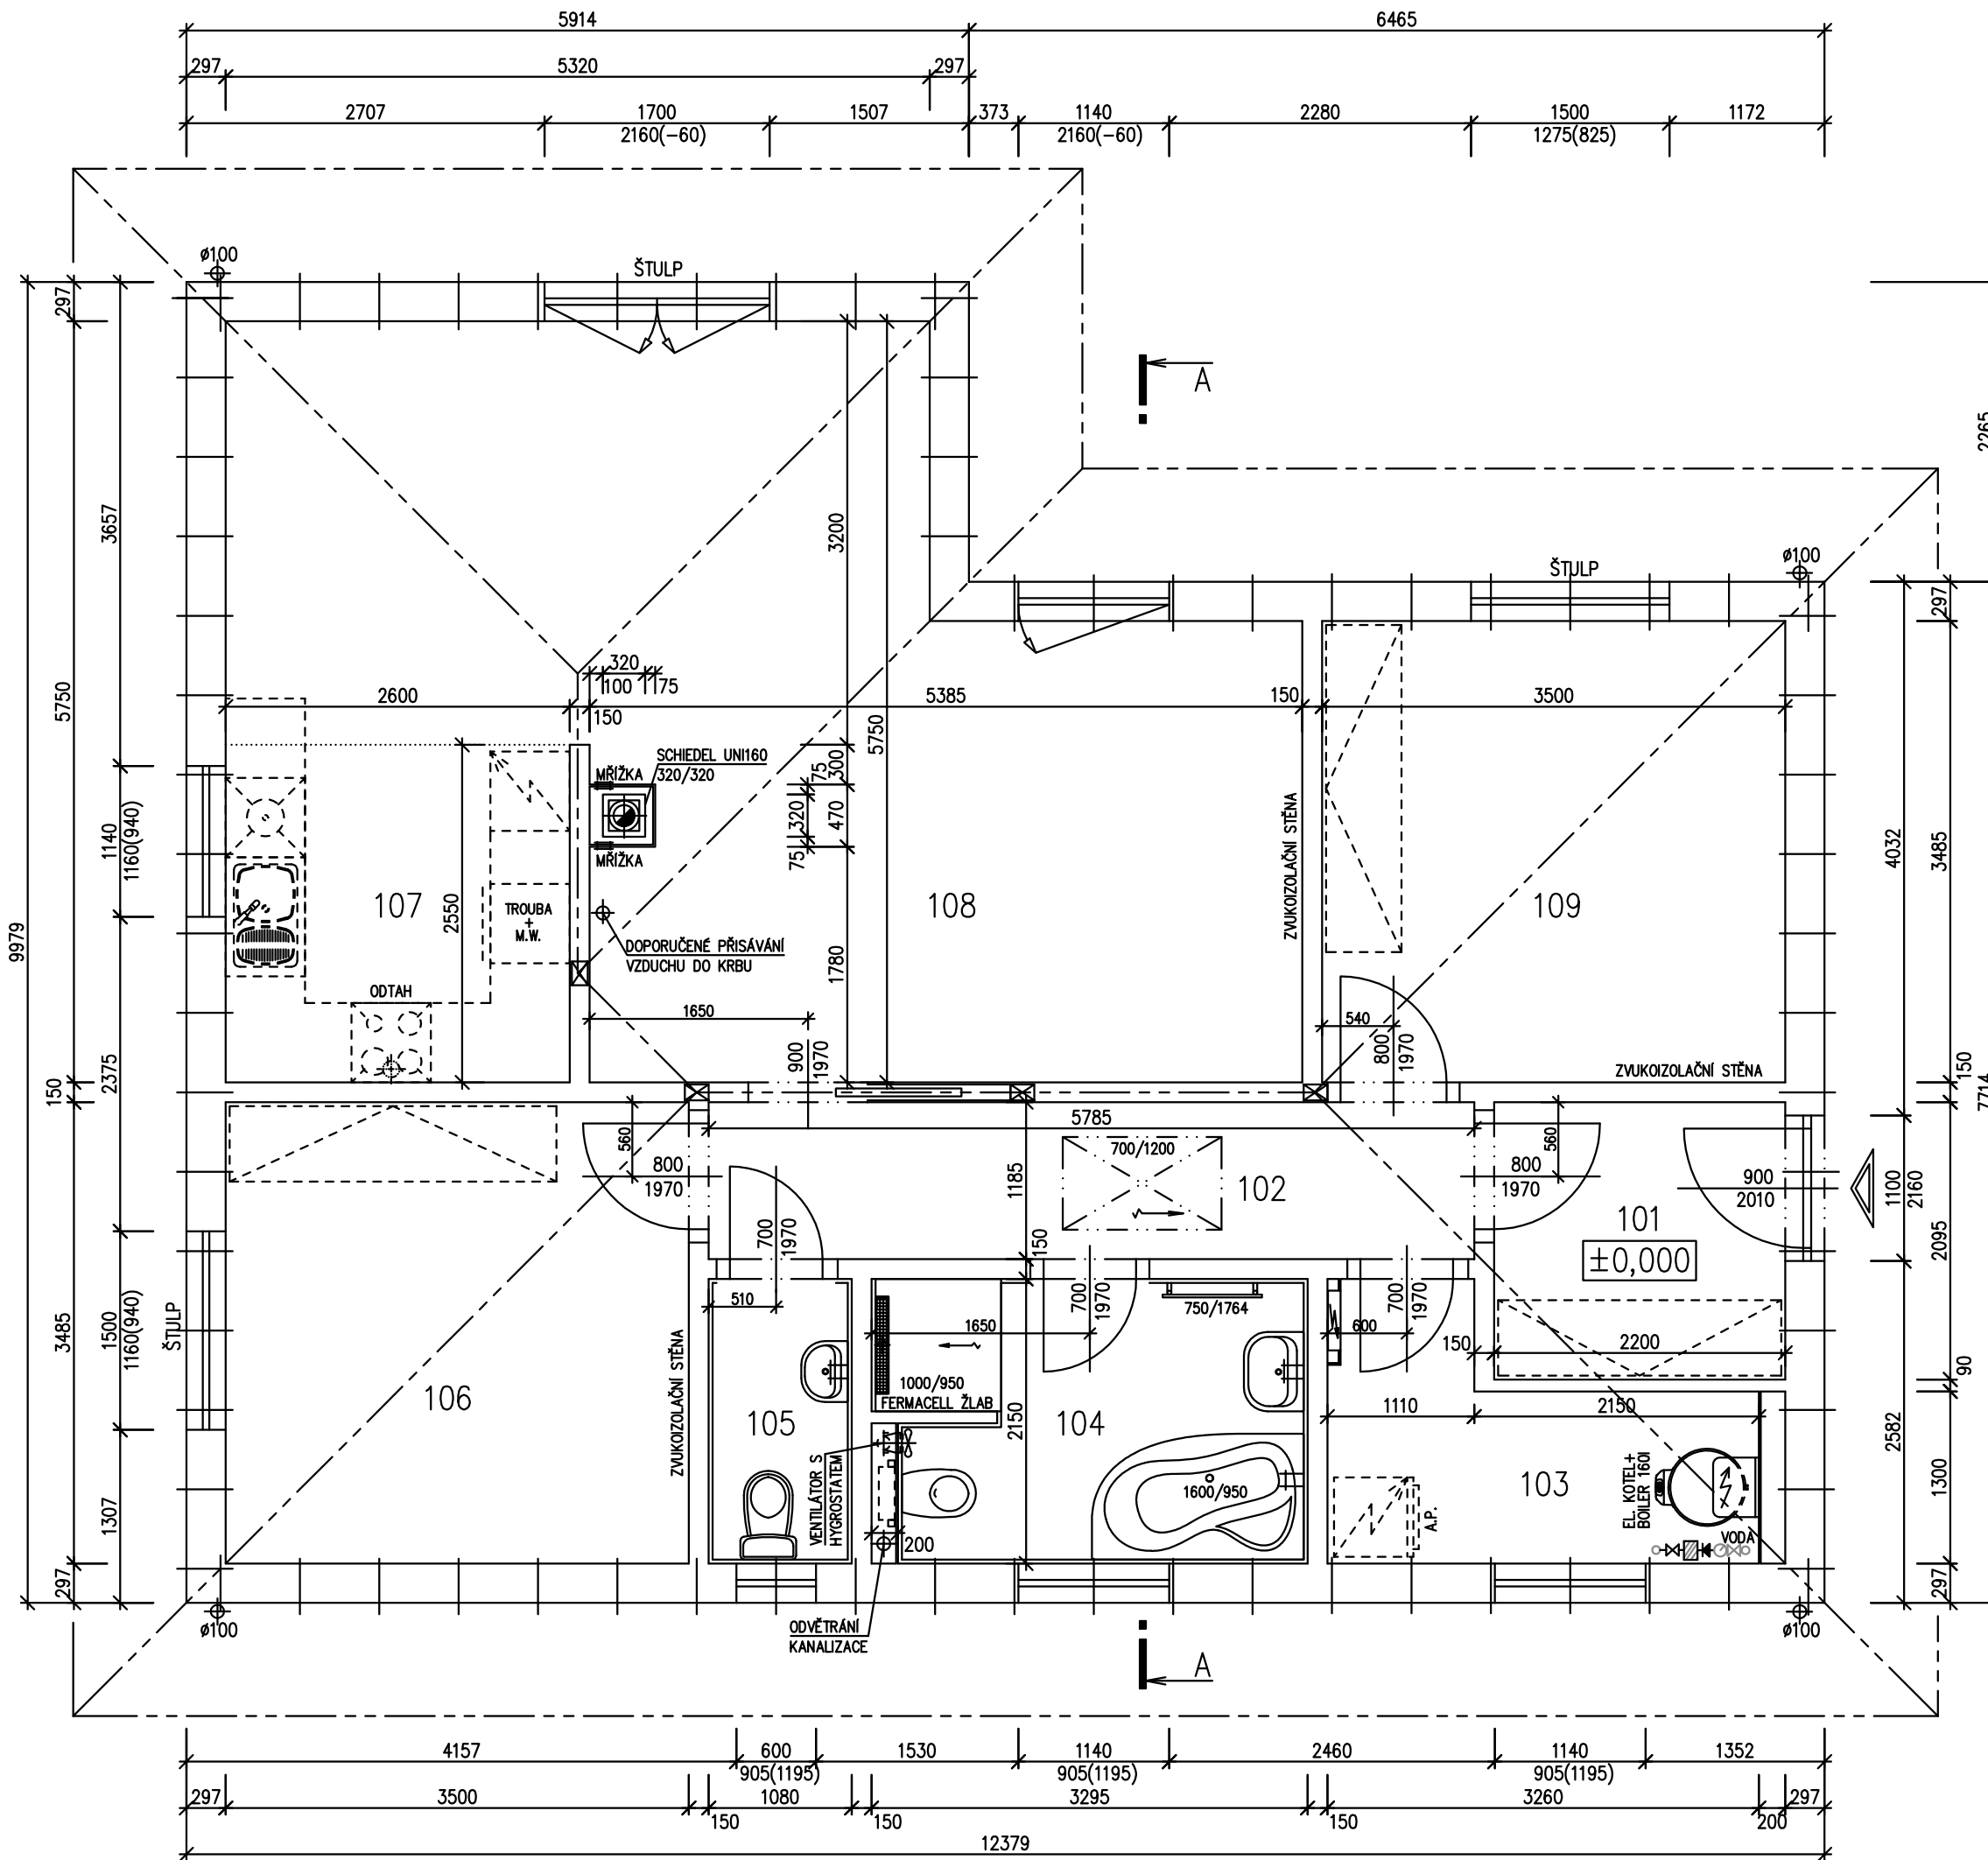

LARGO 107



LEGENDA MÍSTNOSTI :

ČÍSLO	ÚČEL MÍSTNOSTI	PLOCHA m ²
101	ZÁDVEŘÍ	4,61
102	CHODBA	6,85
103	TECHNICKÁ MÍSTNOST	5,12
104	KOUPELNA, WC	6,79
105	WC	2,32
106	LOŽNICE	12,20
107	KUCHYŇSKÝ KOUT	6,63
108	OBÝVACÍ POKOJ	33,16
109	POKOJ	12,20

OBYTNÁ PLOCHA :	57,56
PŘÍSLUŠENSTVÍ :	32,32
UŽITKOVÁ PLOCHA :	89,88
CELKOVÁ PLOCHA (PODLAHOVÁ) :	89,88
ZASTAVĚNÁ PLOCHA	108,89

POZNÁMKA:


1. TECHNICKÉ ZMĚNY JSOU VYHRAZENY.
2. VNITŘNÍ DVEŘE JSOU KÓTOVÁNY S PŘESNOSTÍ ± 30 mm
3. V PŮDORYSE JSOU KÓTOVÁNY STAVEBNÍ OTVORY OKEN.
SKUTEČNÁ VÝŠKA PARAPETU VIZ VÝKRES ŘEZU
4. ZAŘÍZOVACÍ PŘEDMĚTY A KONSTRUKCE ZAKRESLENÉ ČÁRKOVANĚ NEJSOU SOUČÁSTÍ DODÁVKY RD.

S.O. III.
MODEL 2017


Označ. výkresu PŮDORYS 1.NP	M 1:50	D.05	
Označ. domu LARGO Line 107/25*	RODINNÝ DŮM	Číslo HS : 38 860	
Autorizovaný inženýr	Ing. David Ondra, Ing. Zdeněk Chromý	Stupeň PD : DŮS+DOS	
Vypracoval	Ing. Oldřich Němčák	Datum : 22.9.2016	
Investor-staveniště	www.rdbno.cz	www.dolomouc.cz	




POHLED BOČNÍ /LEVÝ/

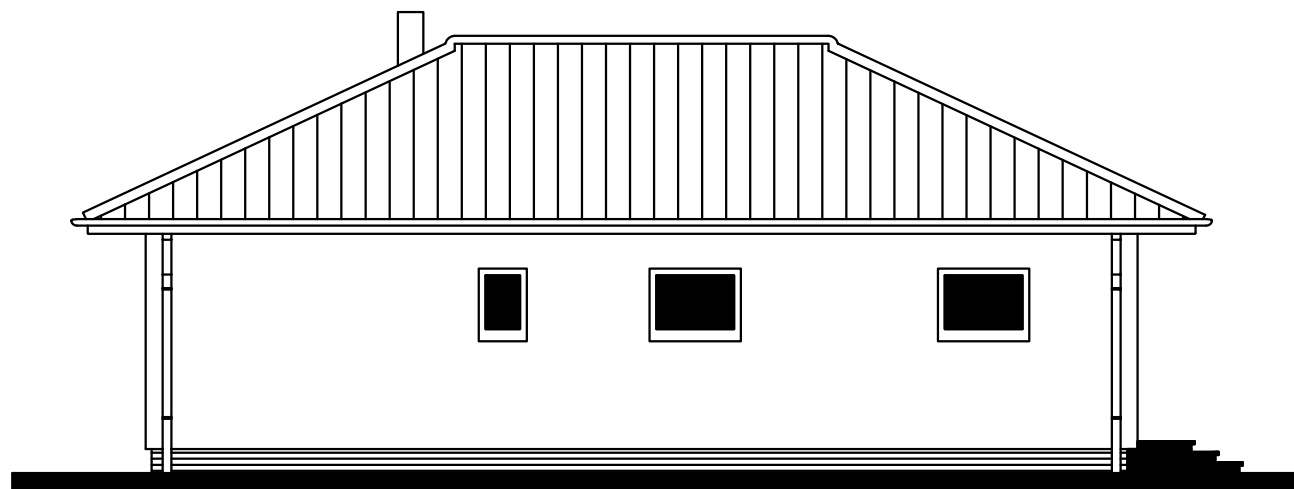


POHLED VSTUPNÍ

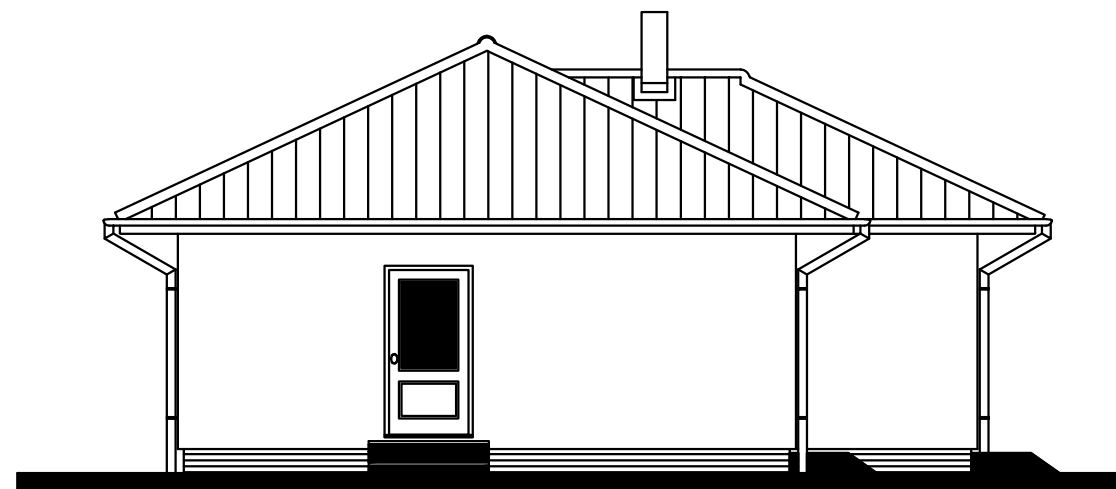

POHLED BOČNÍ /PRAVÝ/

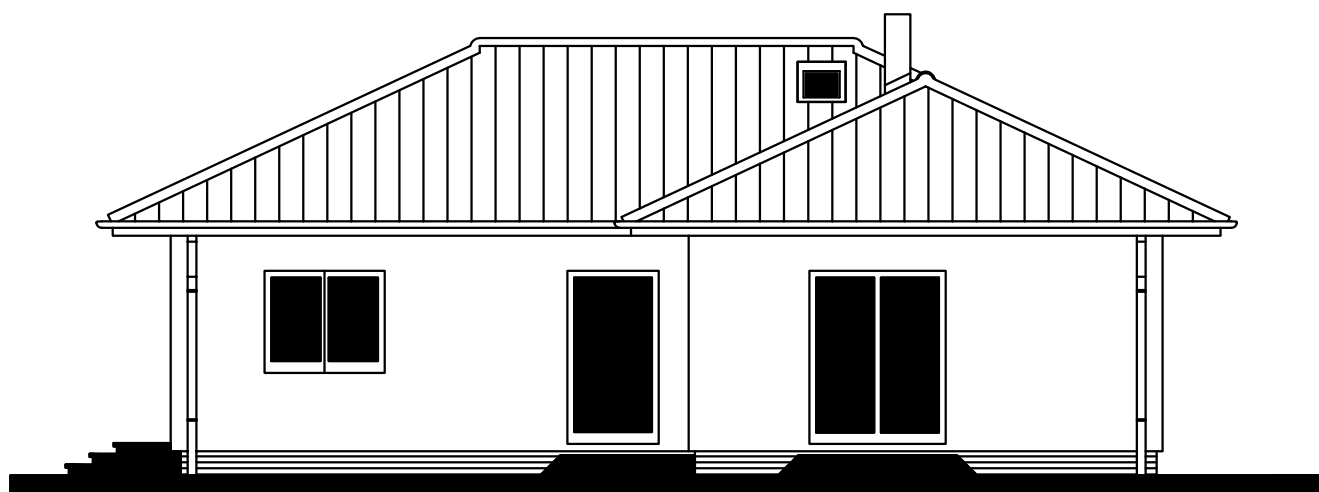

POHLED ULIČNÍ

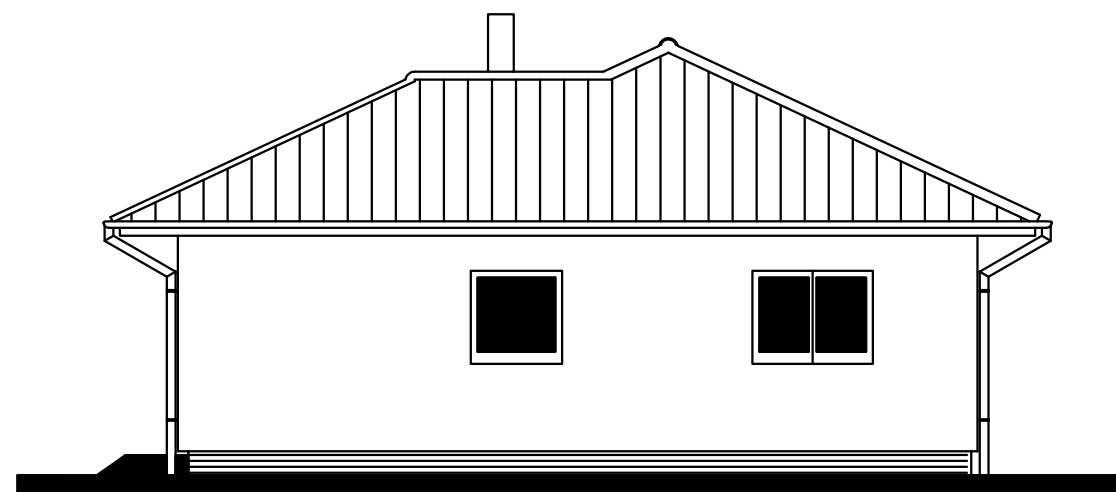

S.O. III.
MODEL 2017

Označ. výkresu POHLEDY	M 1:100	D.12	
Označ. domu LARGO Line 107/25°	RODINNÝ DŮM	Číslo HS : 38 860	
Autorizovaný inženýr	Ing. David Ondra, Ing. Zdeněk Chromý	Stupeň PD : DÚS+DOS	
Vypracoval	Ing. Oldřich Němčák	Datum : 22.9.2016	
Investor-staveniště	www.rdbno.cz	www.rdolomouc.cz	